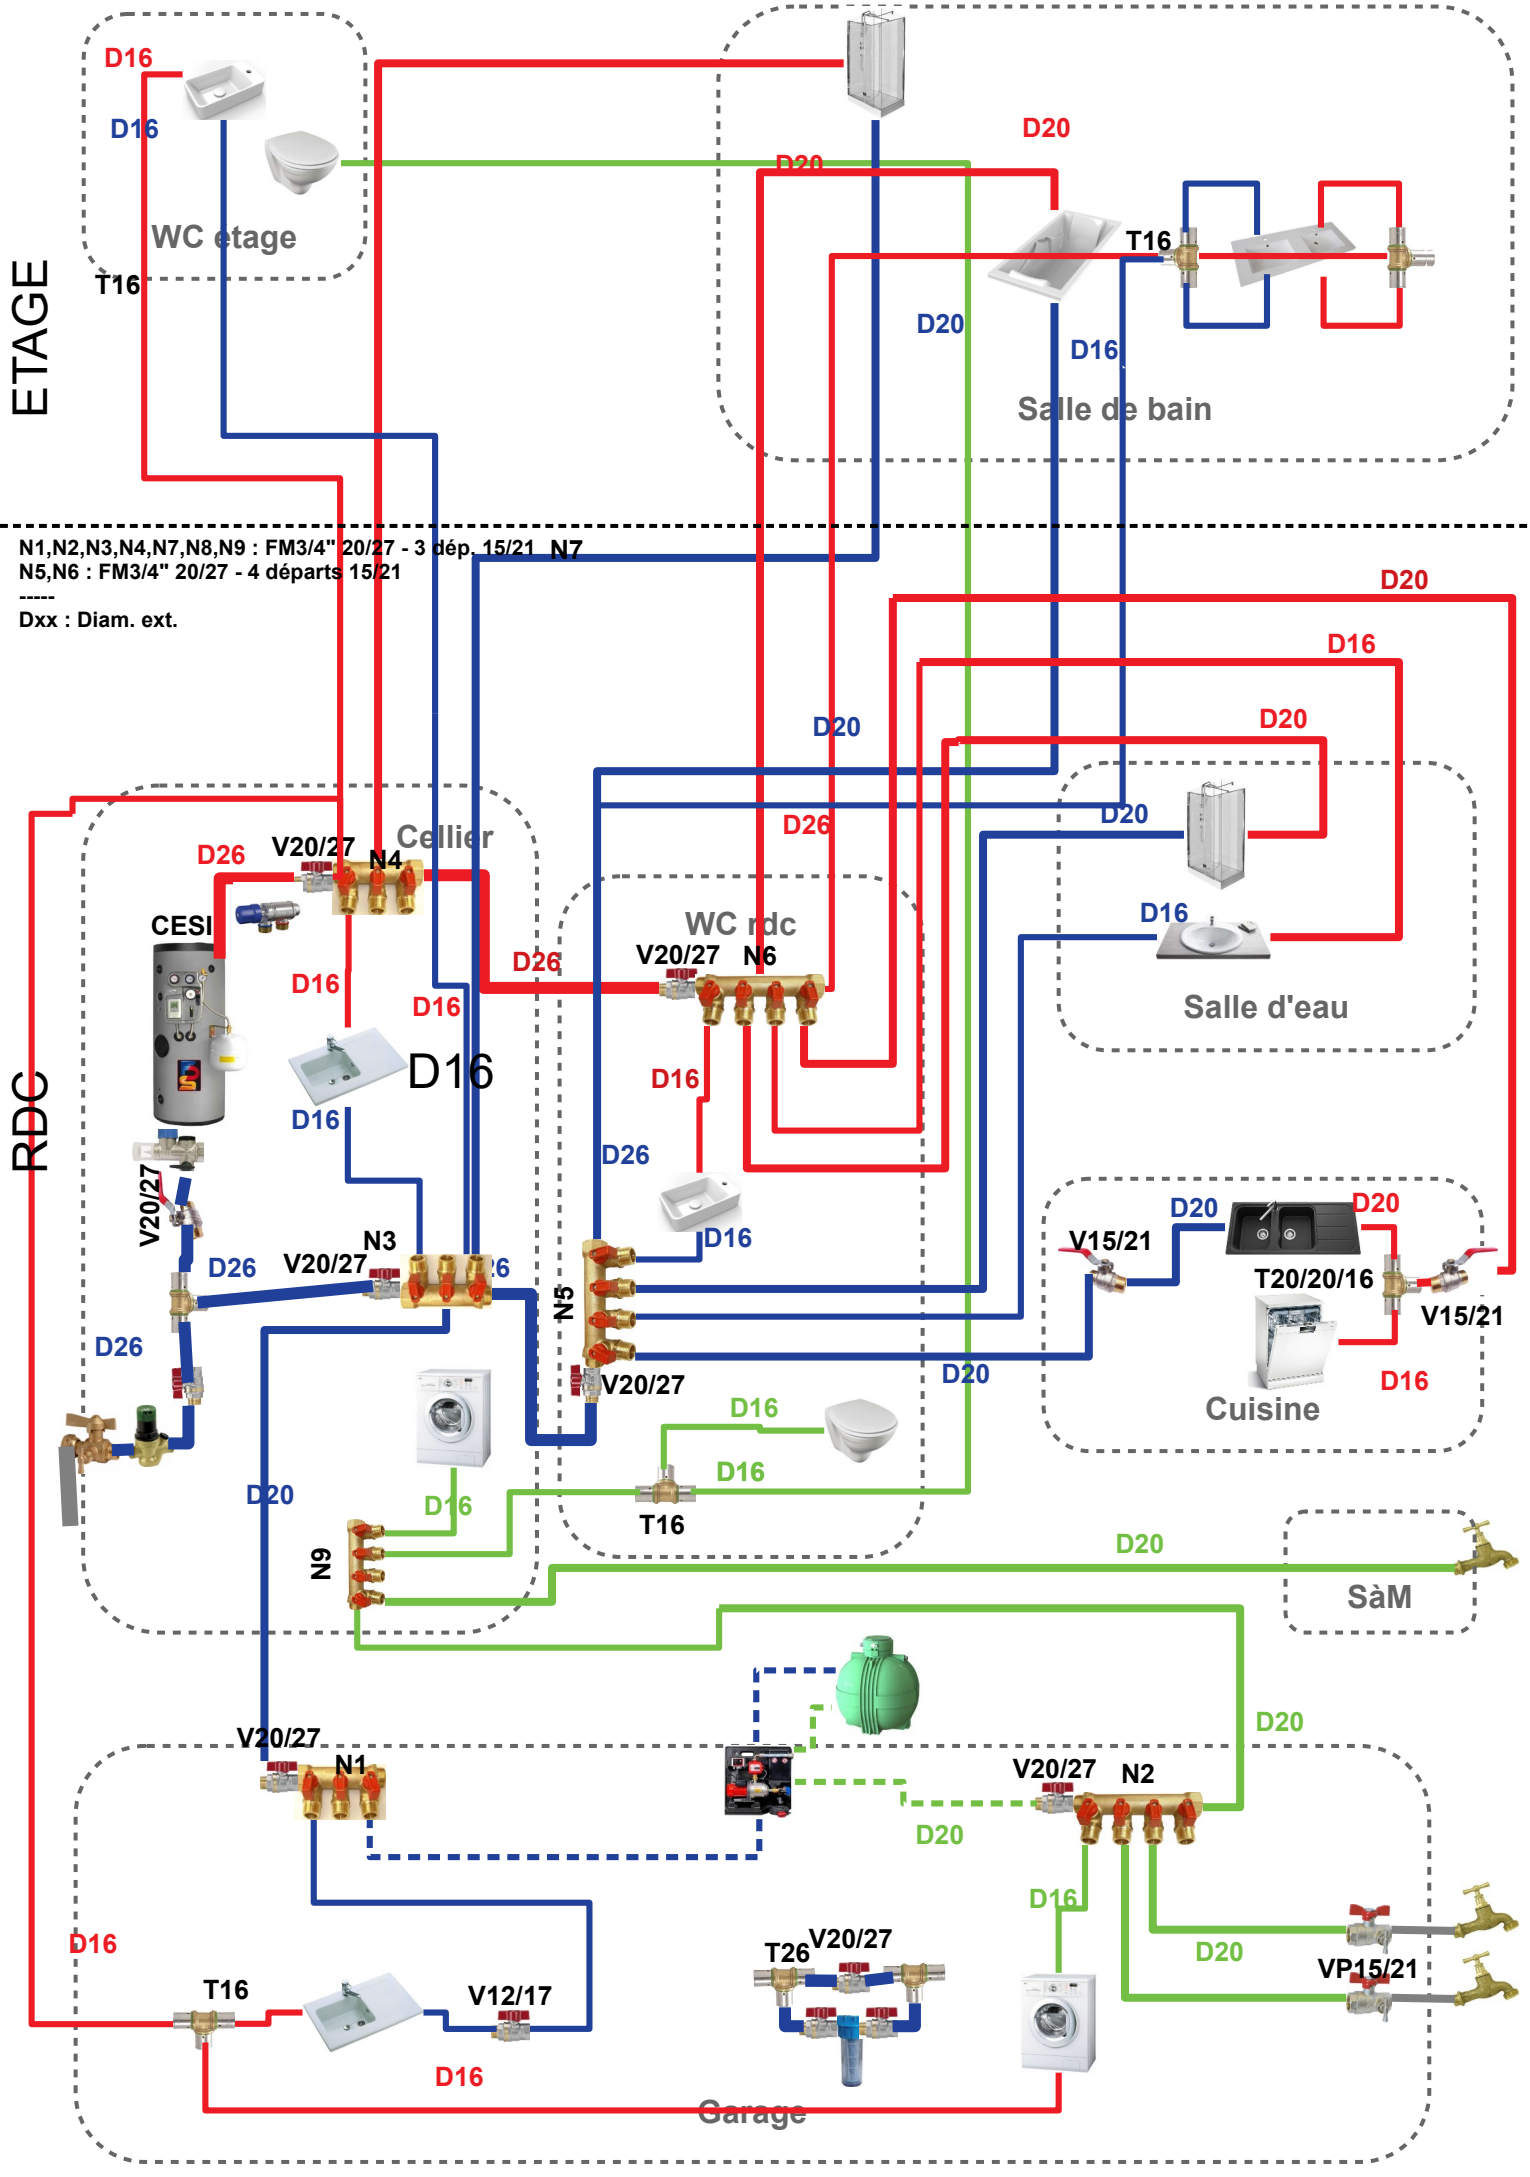
ETAGE
RDC
WC etage
Salle de bain
Salle d'eau
Cellier
WC rdc
Cuisine
Garage
SàM
N1,N2,N3,N4,N7,N8,N9 : FM3/4" 20/27 - 3 dép. 15/21
N5,N6 : FM3/4" 20/27 - 4 départs 15/21
Dxx : Diam. ext.
CESI
V20/27
N1
N2
N3
N4
N5
N6
N7
N9
T16
T20/20/16
V15/21
V12/17
VP15/21
T26
D16
D20
D26