

D

C

B

A

Alimentations en eau

7m

8m

Citerne Eau pluviale

Maisonnette

21/12/2024

A3 1:50 3 of 3

D

C

B

A

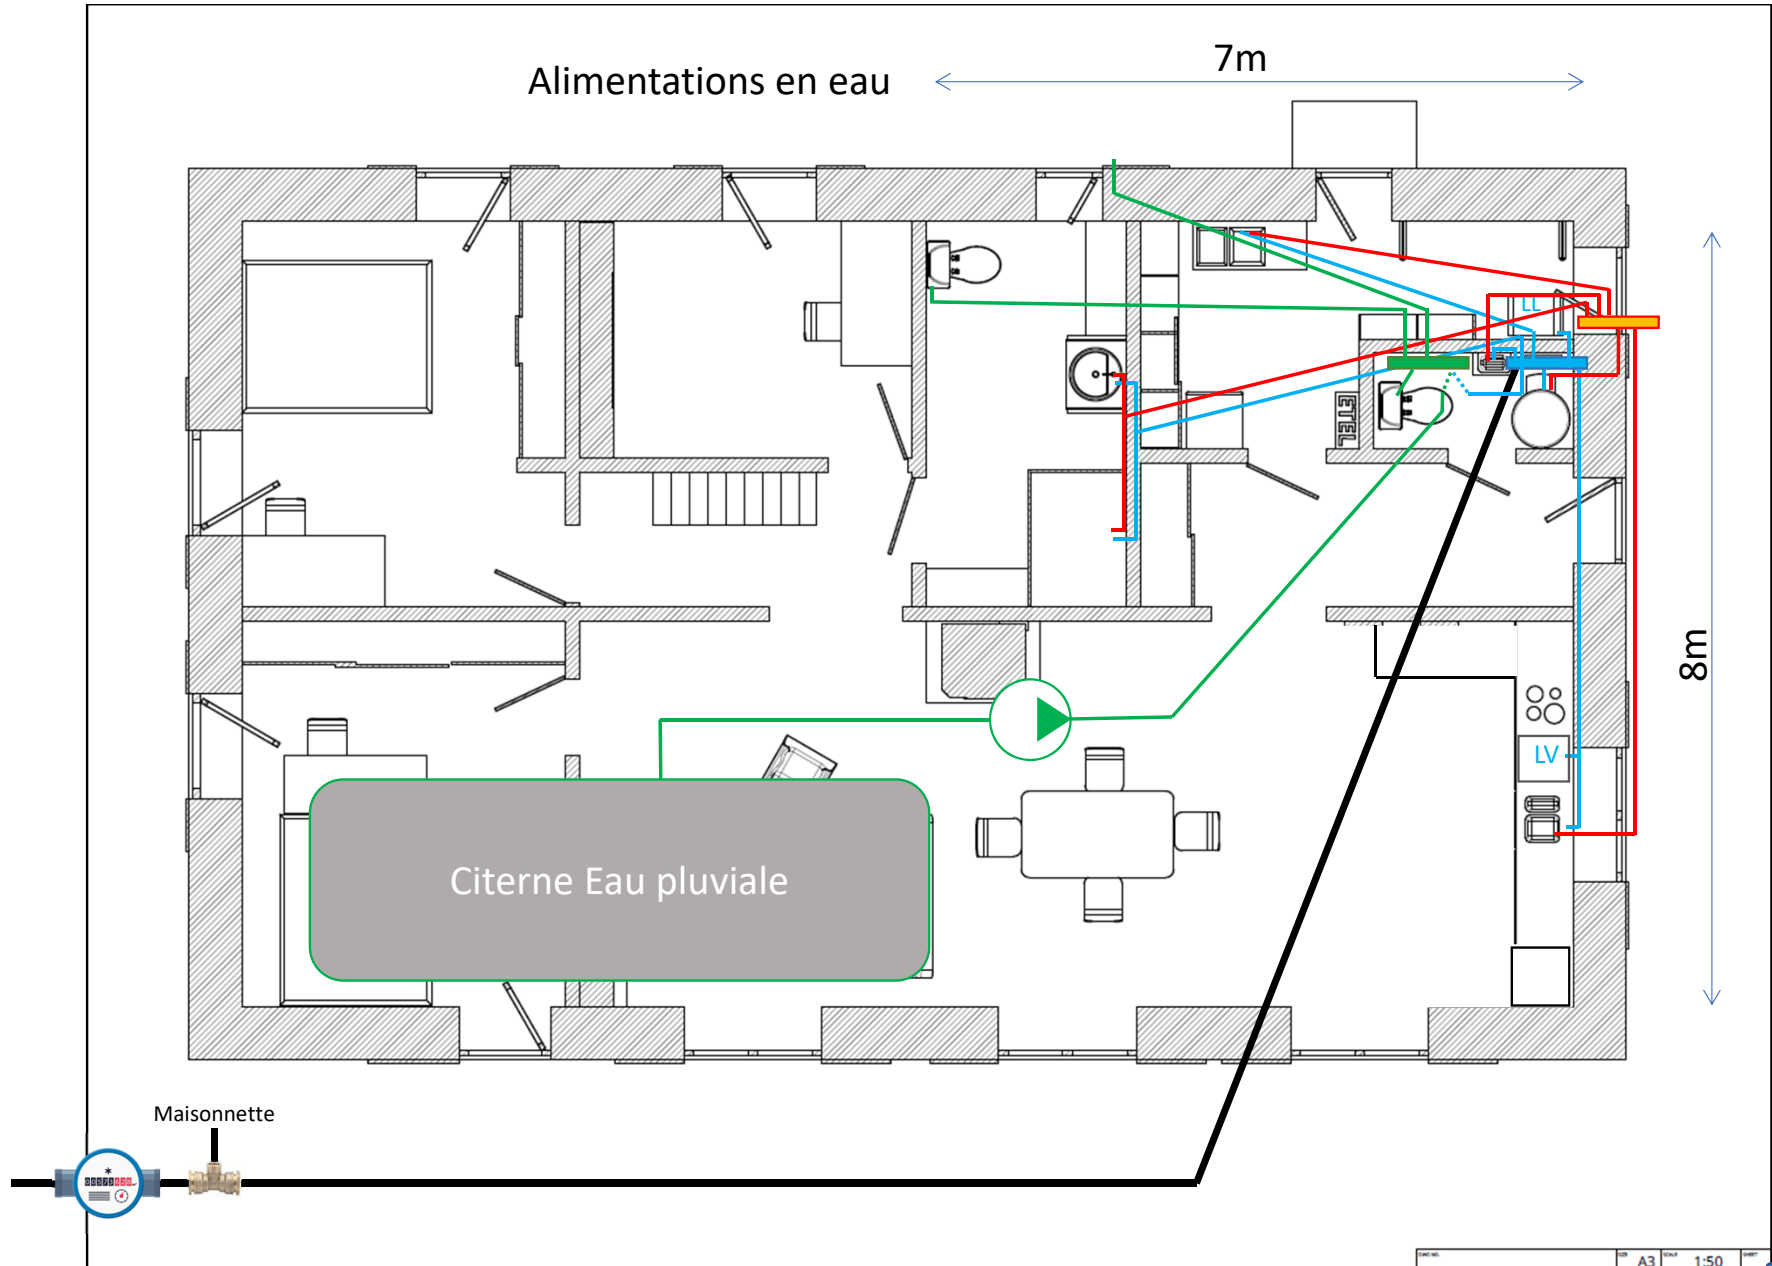


Schéma détaillé

