



Façade PC / SUD-OUEST

160.00 | 108.00 | 175.00 | 108.00 | 175.00 | 108.00  
 195.00 | 195.00 | 195.00 | 195.00 | 195.00 | 195.00

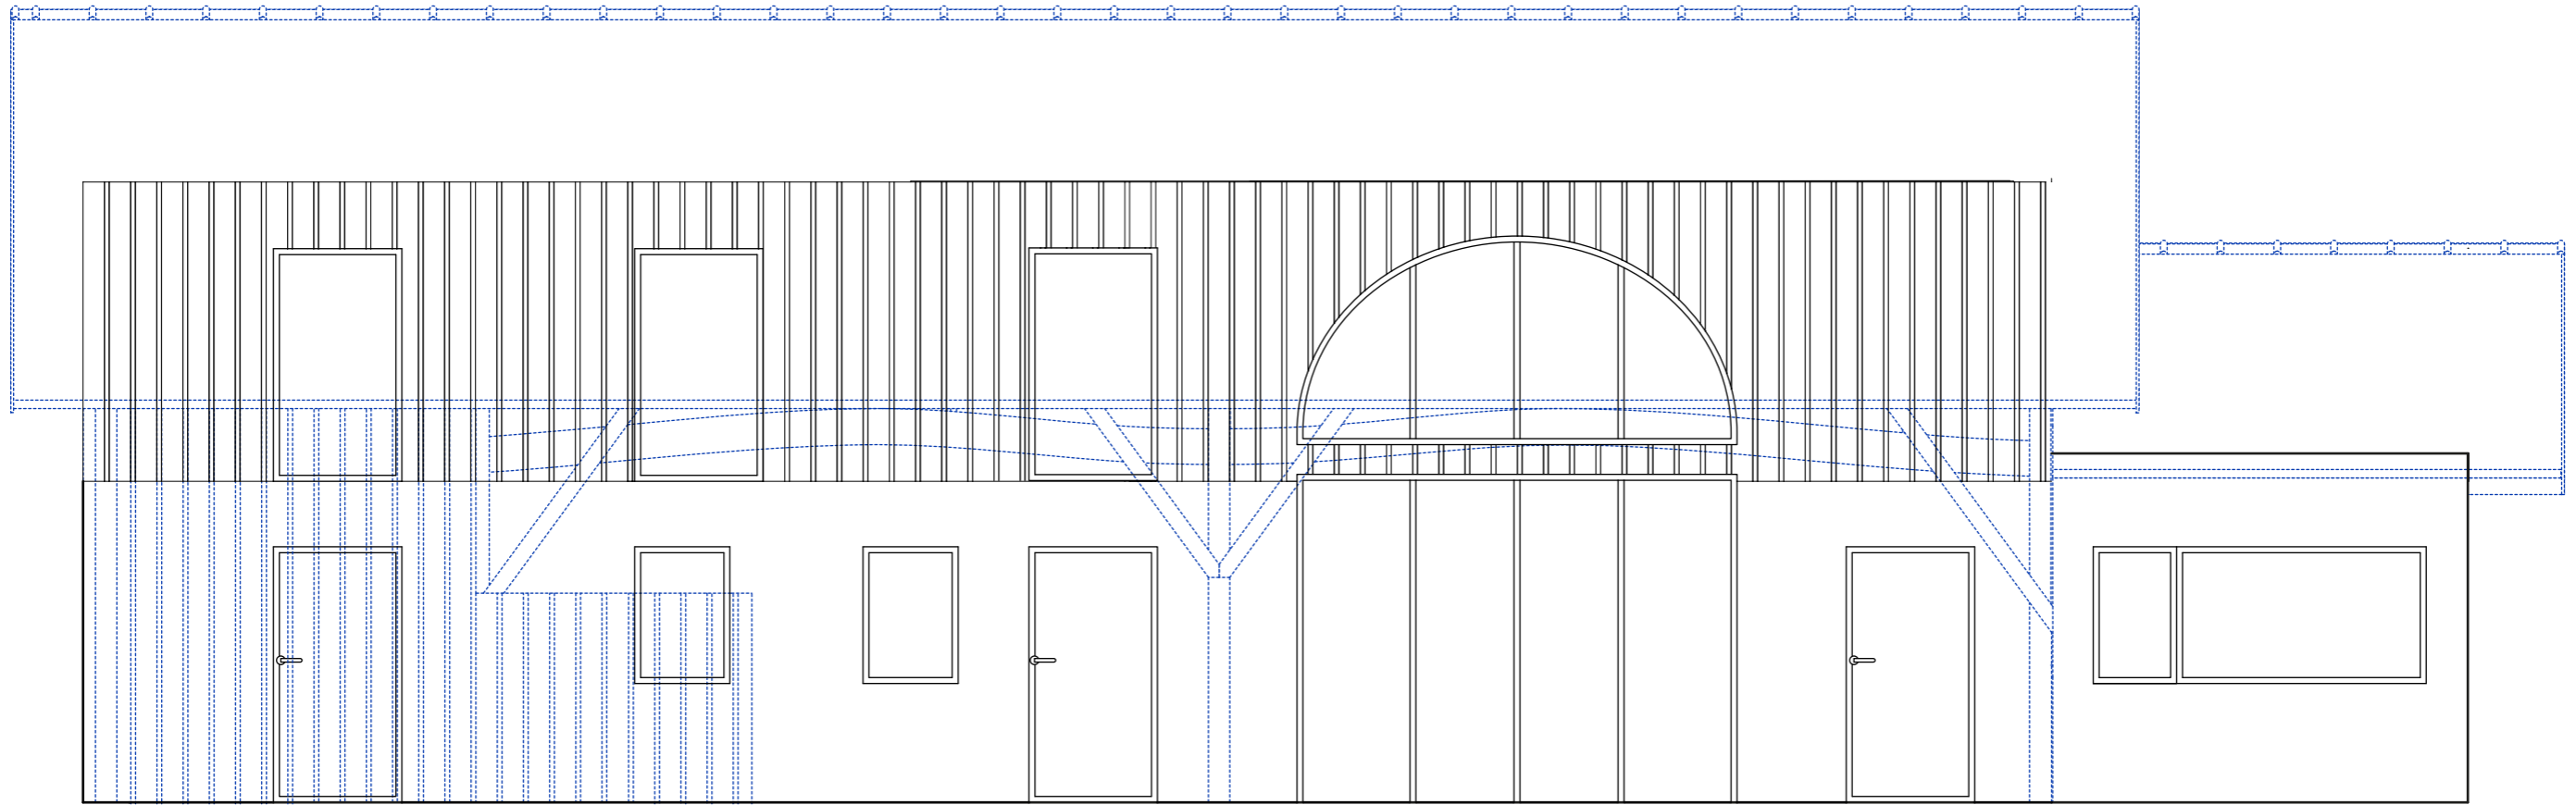

160.00 | 108.00 | 190.00 | 80.00 | 120.00 | 80.00 | 60.00 | 108.00 | 116.00 | 97.50 | 370.00 | 90.00 | 108.00 | 100.00 | 70.00 | 280.00 | 35.00  
 215.00 | 115.00 | 115.00 | 215.00 | 275.00 | 215.00 | 115.00  
 2005.00


160.08 | 108.00 | 195.77 | 108.00 | 184.40 | 108.00 | 156.44 | 370.00

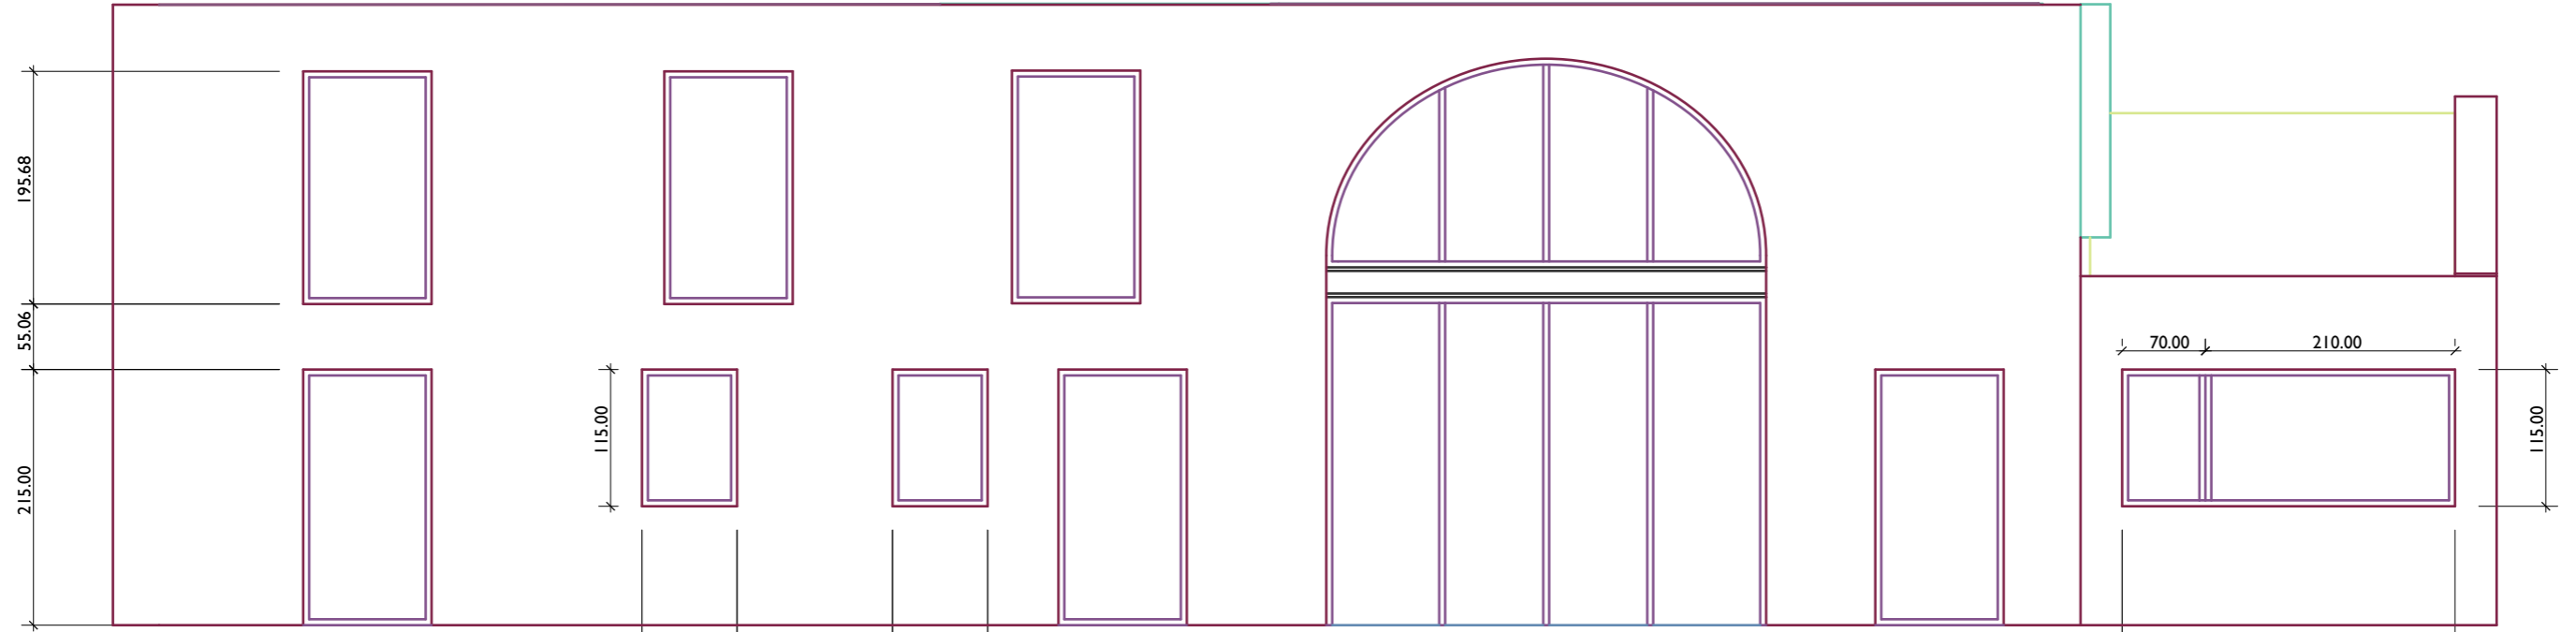


195.68 | 55.06 | 215.00 | 115.00 | 115.00 | 115.00 | 70.00 | 210.00 | 115.00

160.08 | 108.00 | 176.98 | 80.00 | 130.77 | 80.00 | 59.54 | 108.00 | 117.32 | 370.00 | 91.84 | 108.00 | 99.66 | 280.00


Façade PC Côtes / SUD-OUEST

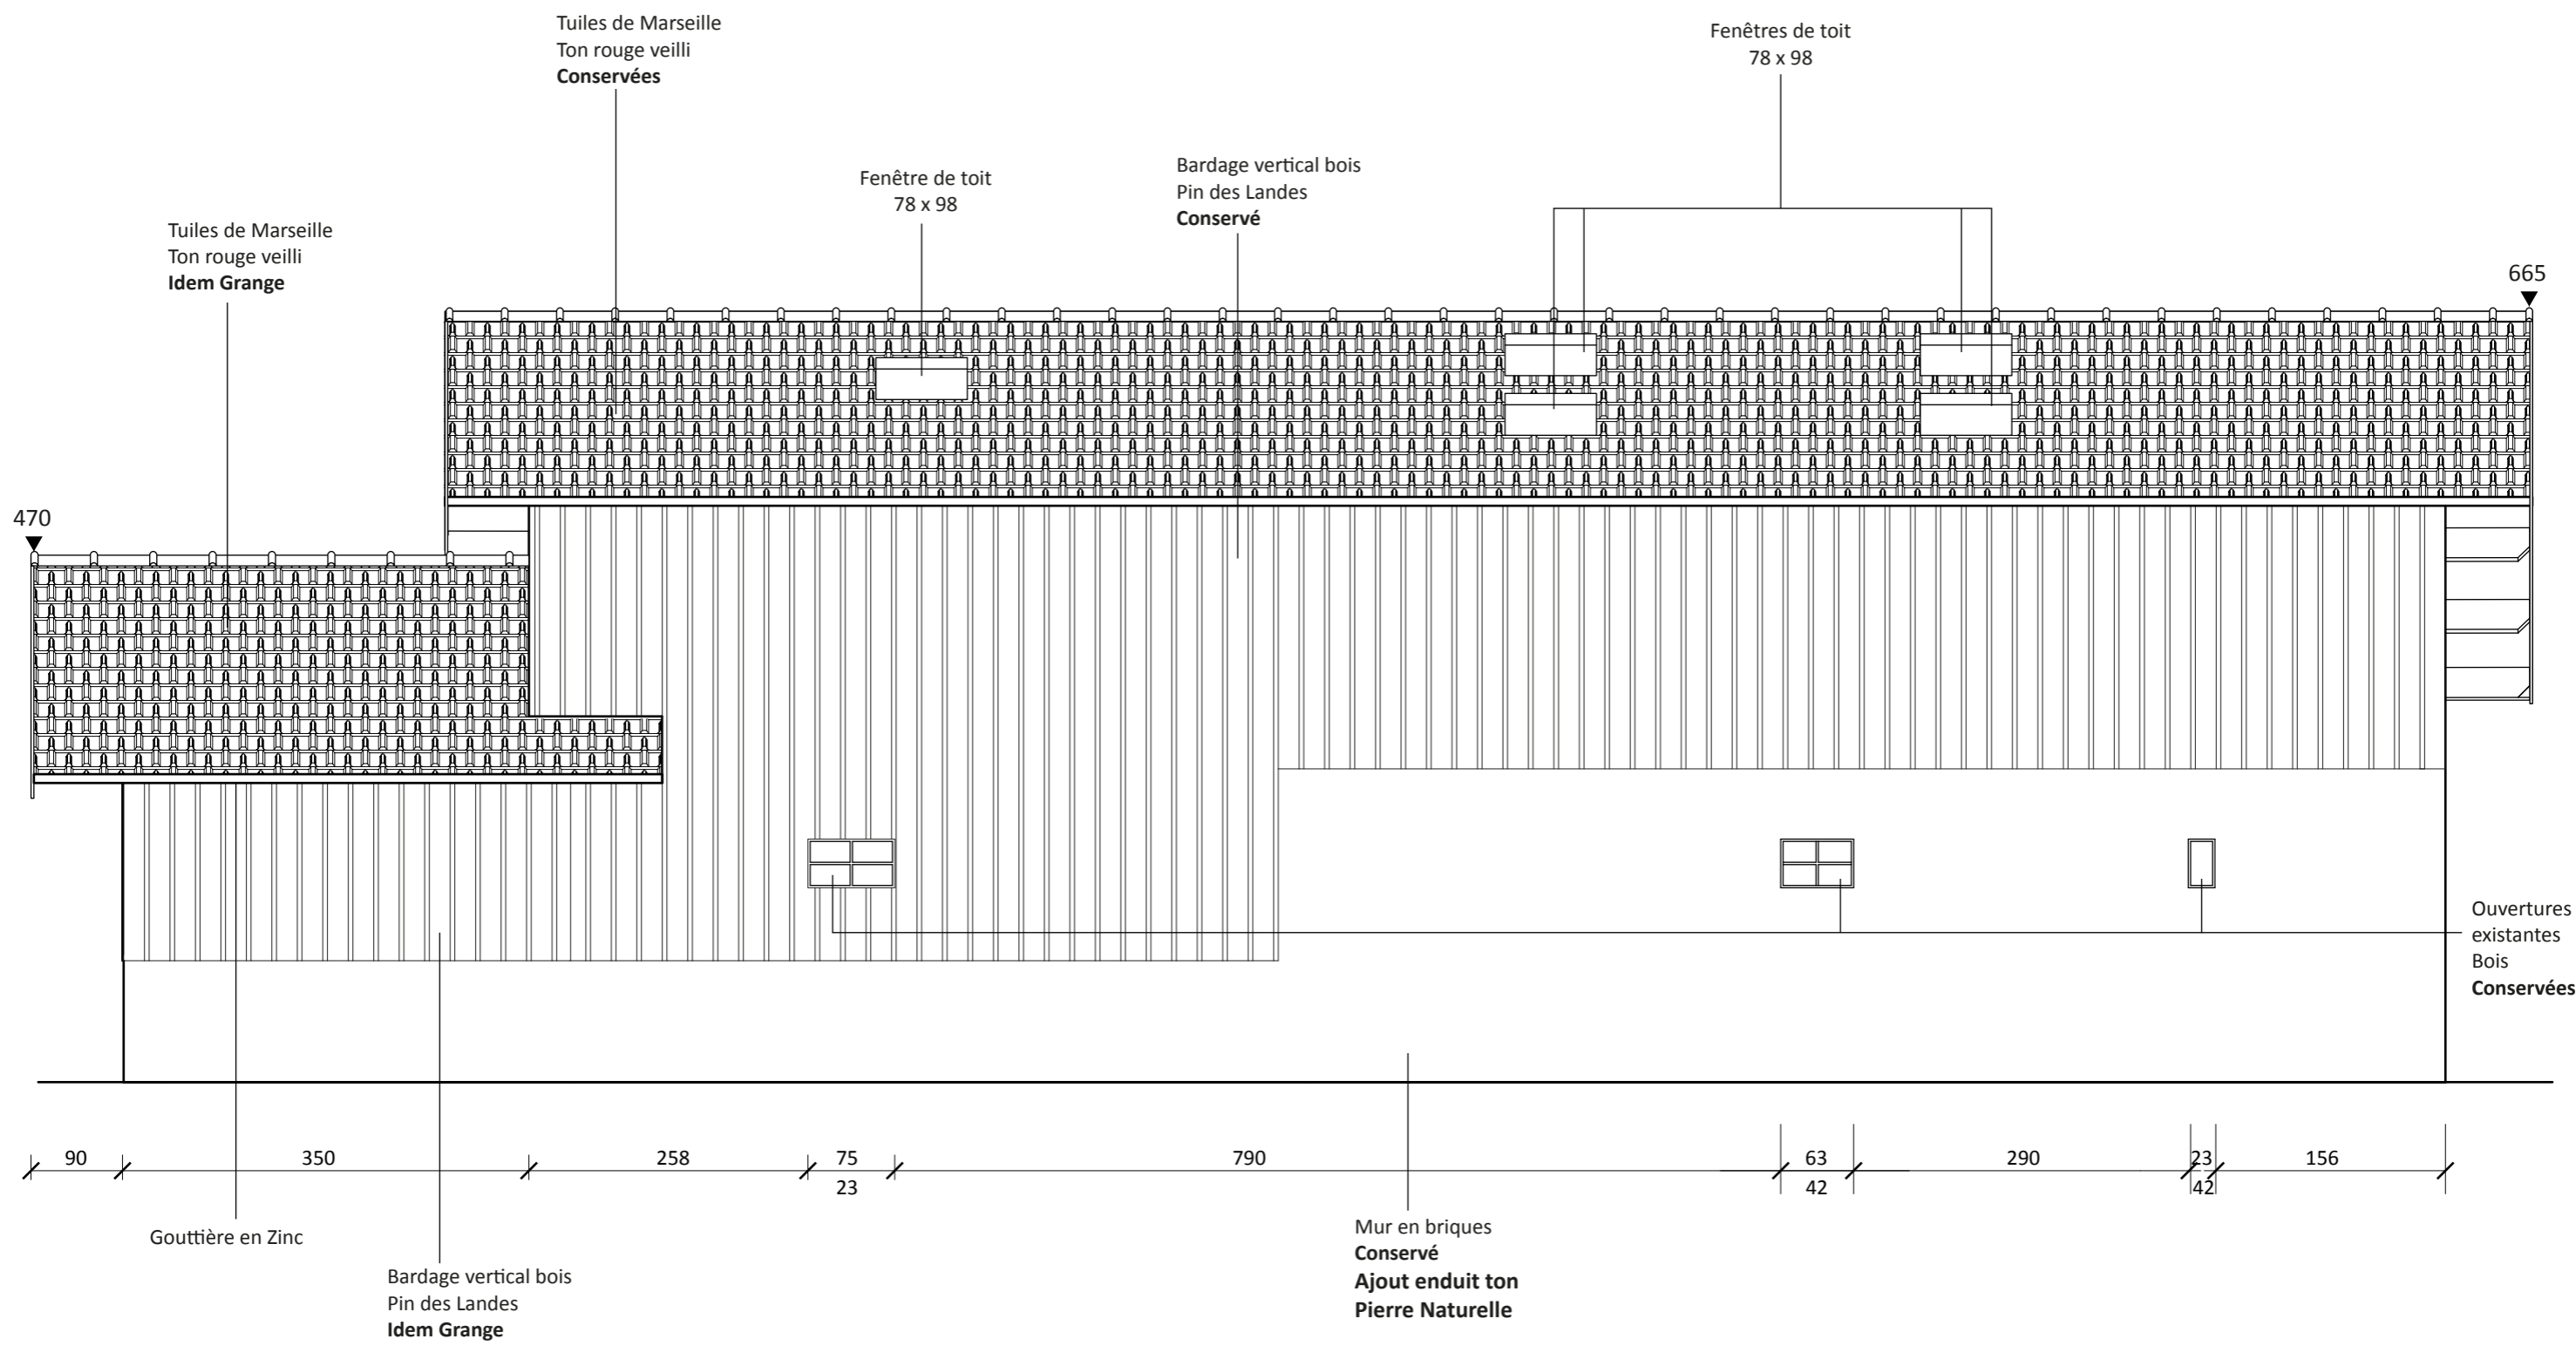


Façade PC / NORD-EST

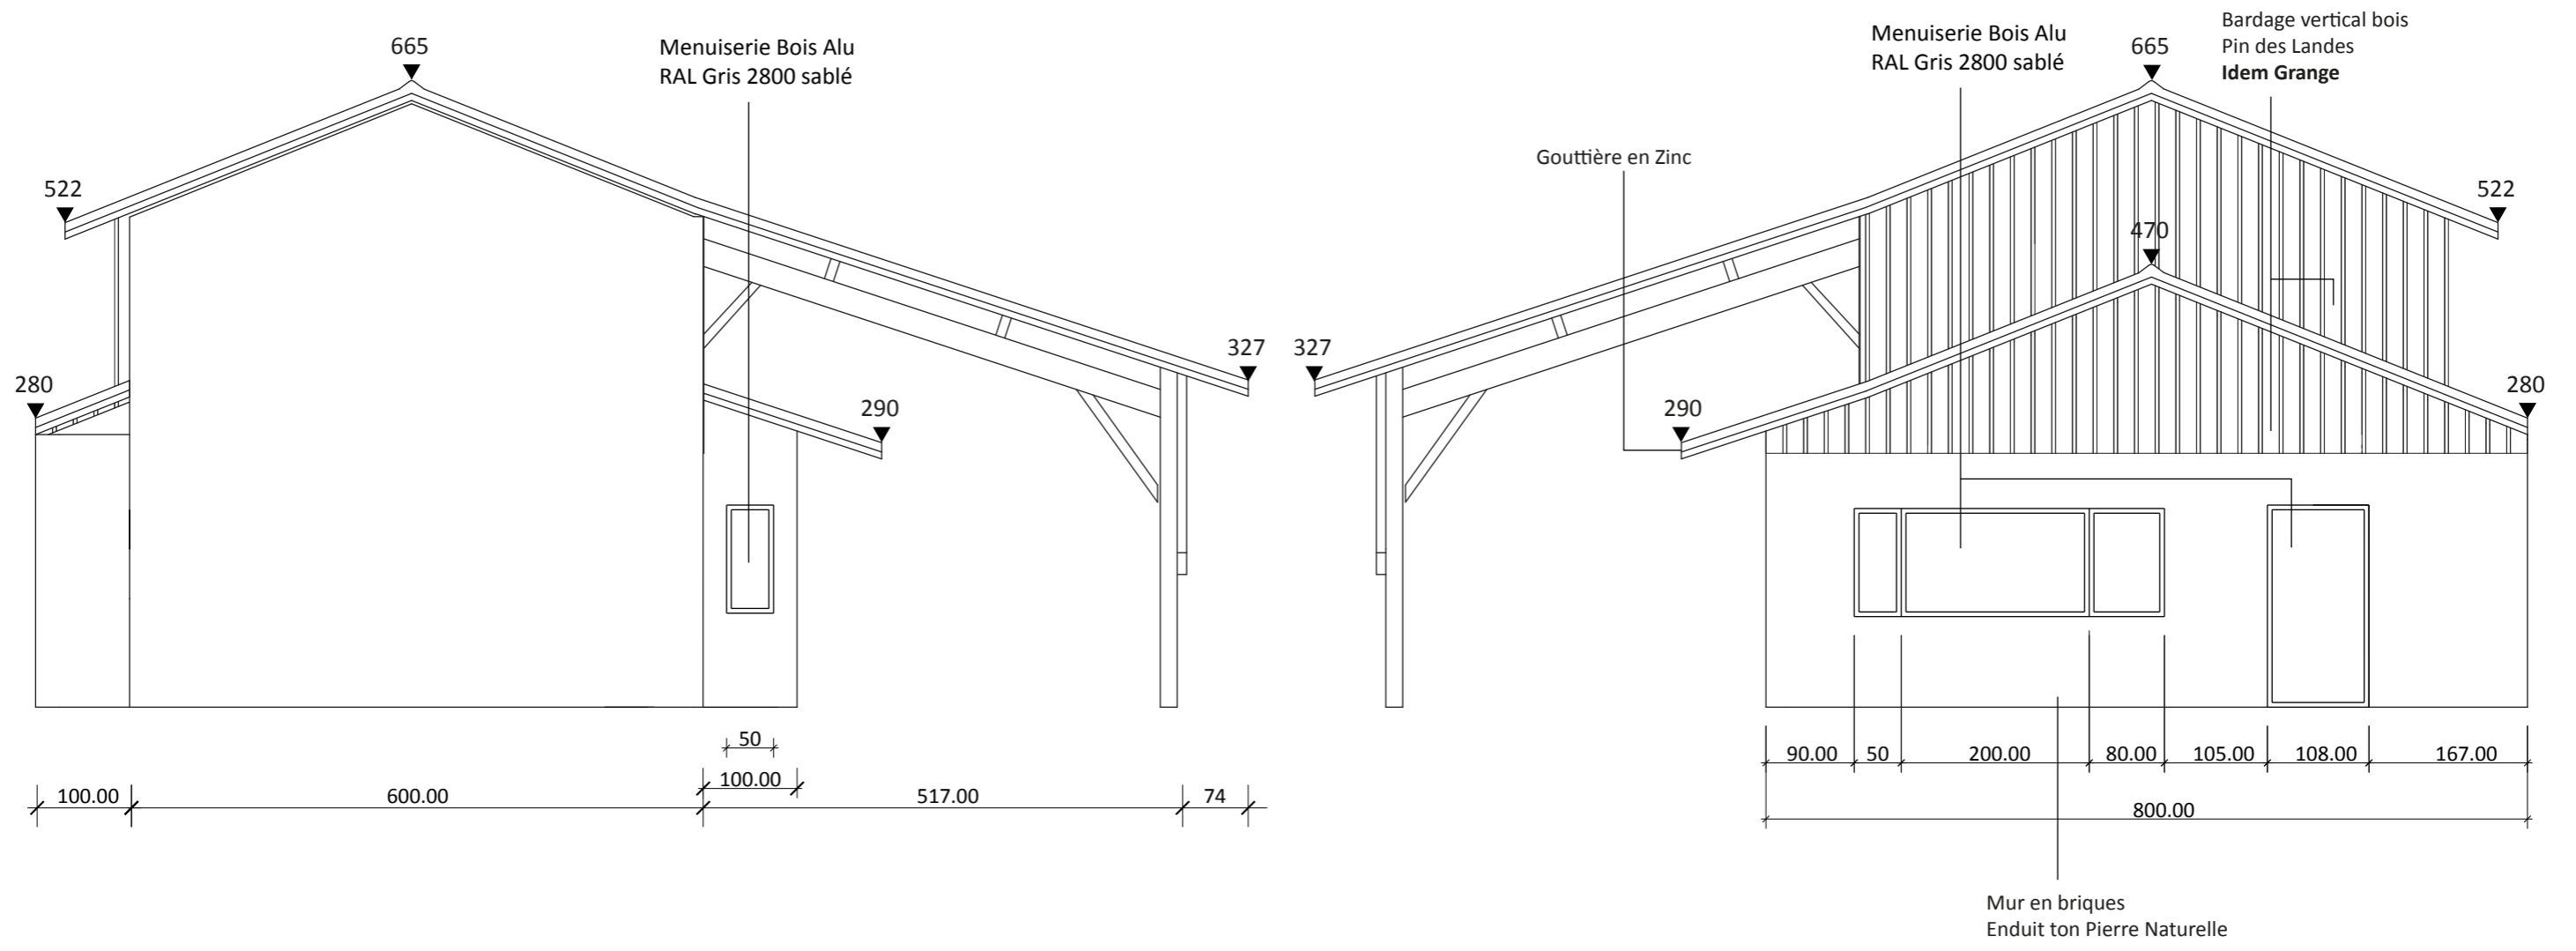


Façade PC / SUD-EST et NORD-OUEST

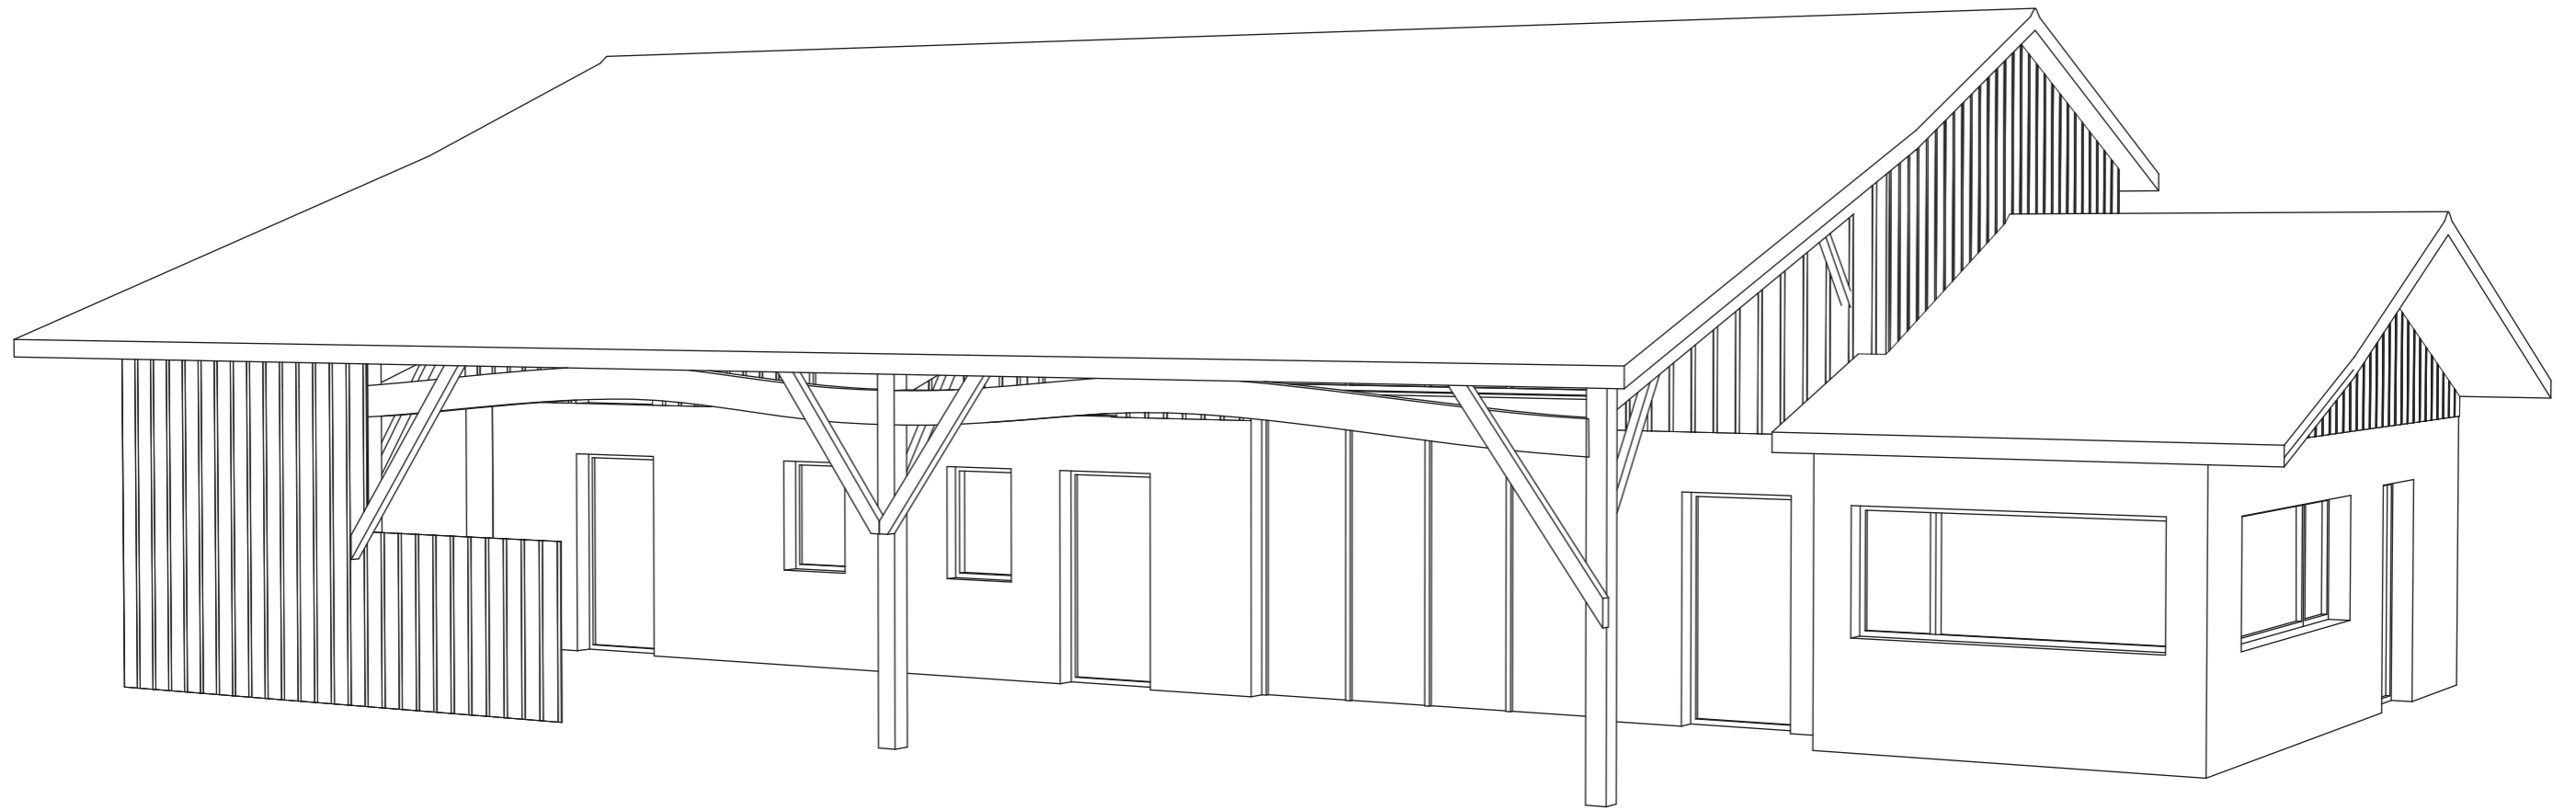

PC Perspective / SUD-OUEST

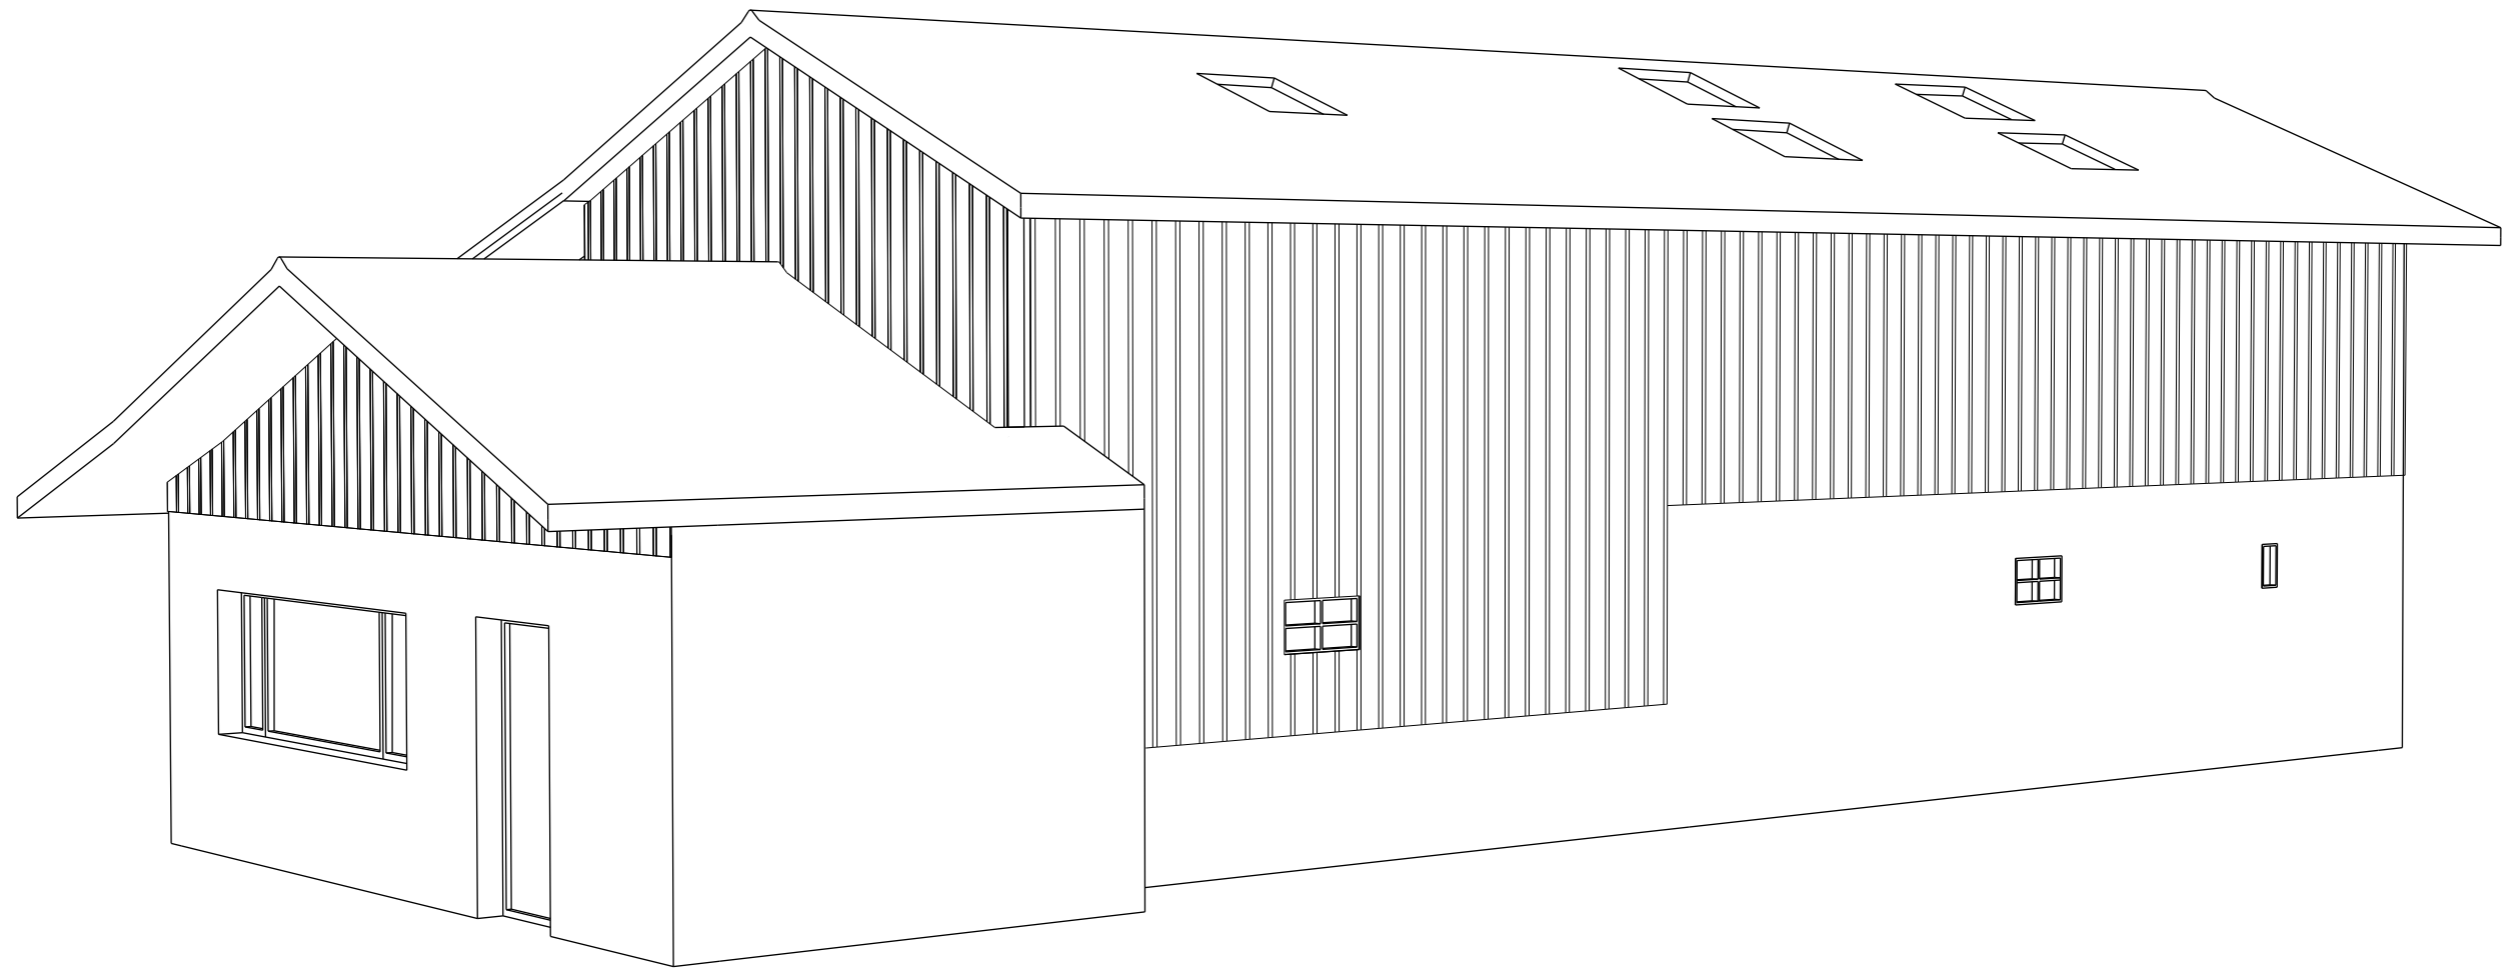


PC Perspective / NORD-EST

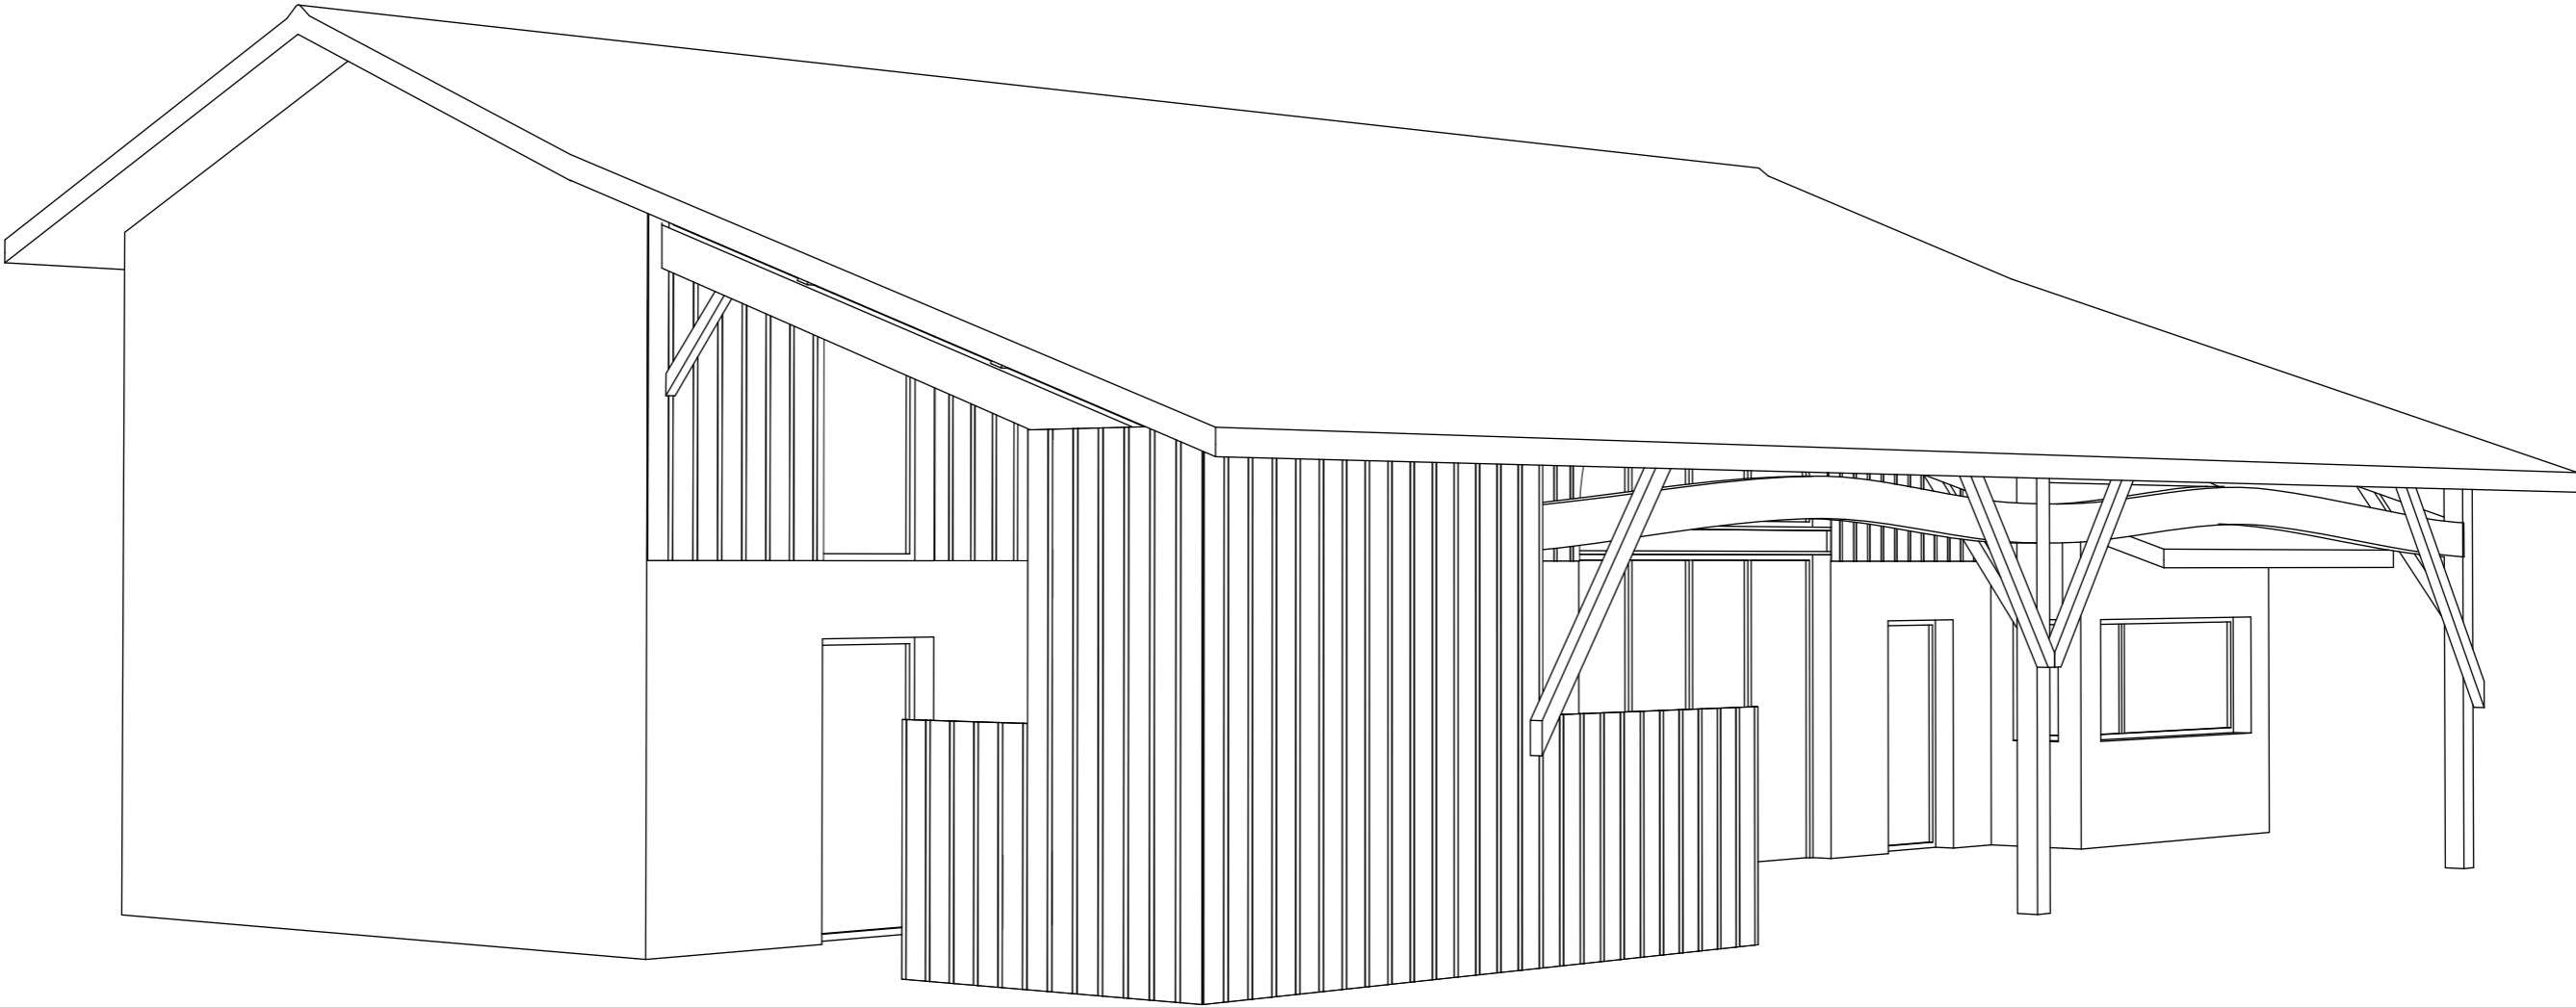



PC Perspective / SUD-OUEST

Surface  $\approx 43,7\text{m}^2$   
sans ouvertures =  $23,36\text{m}^2$

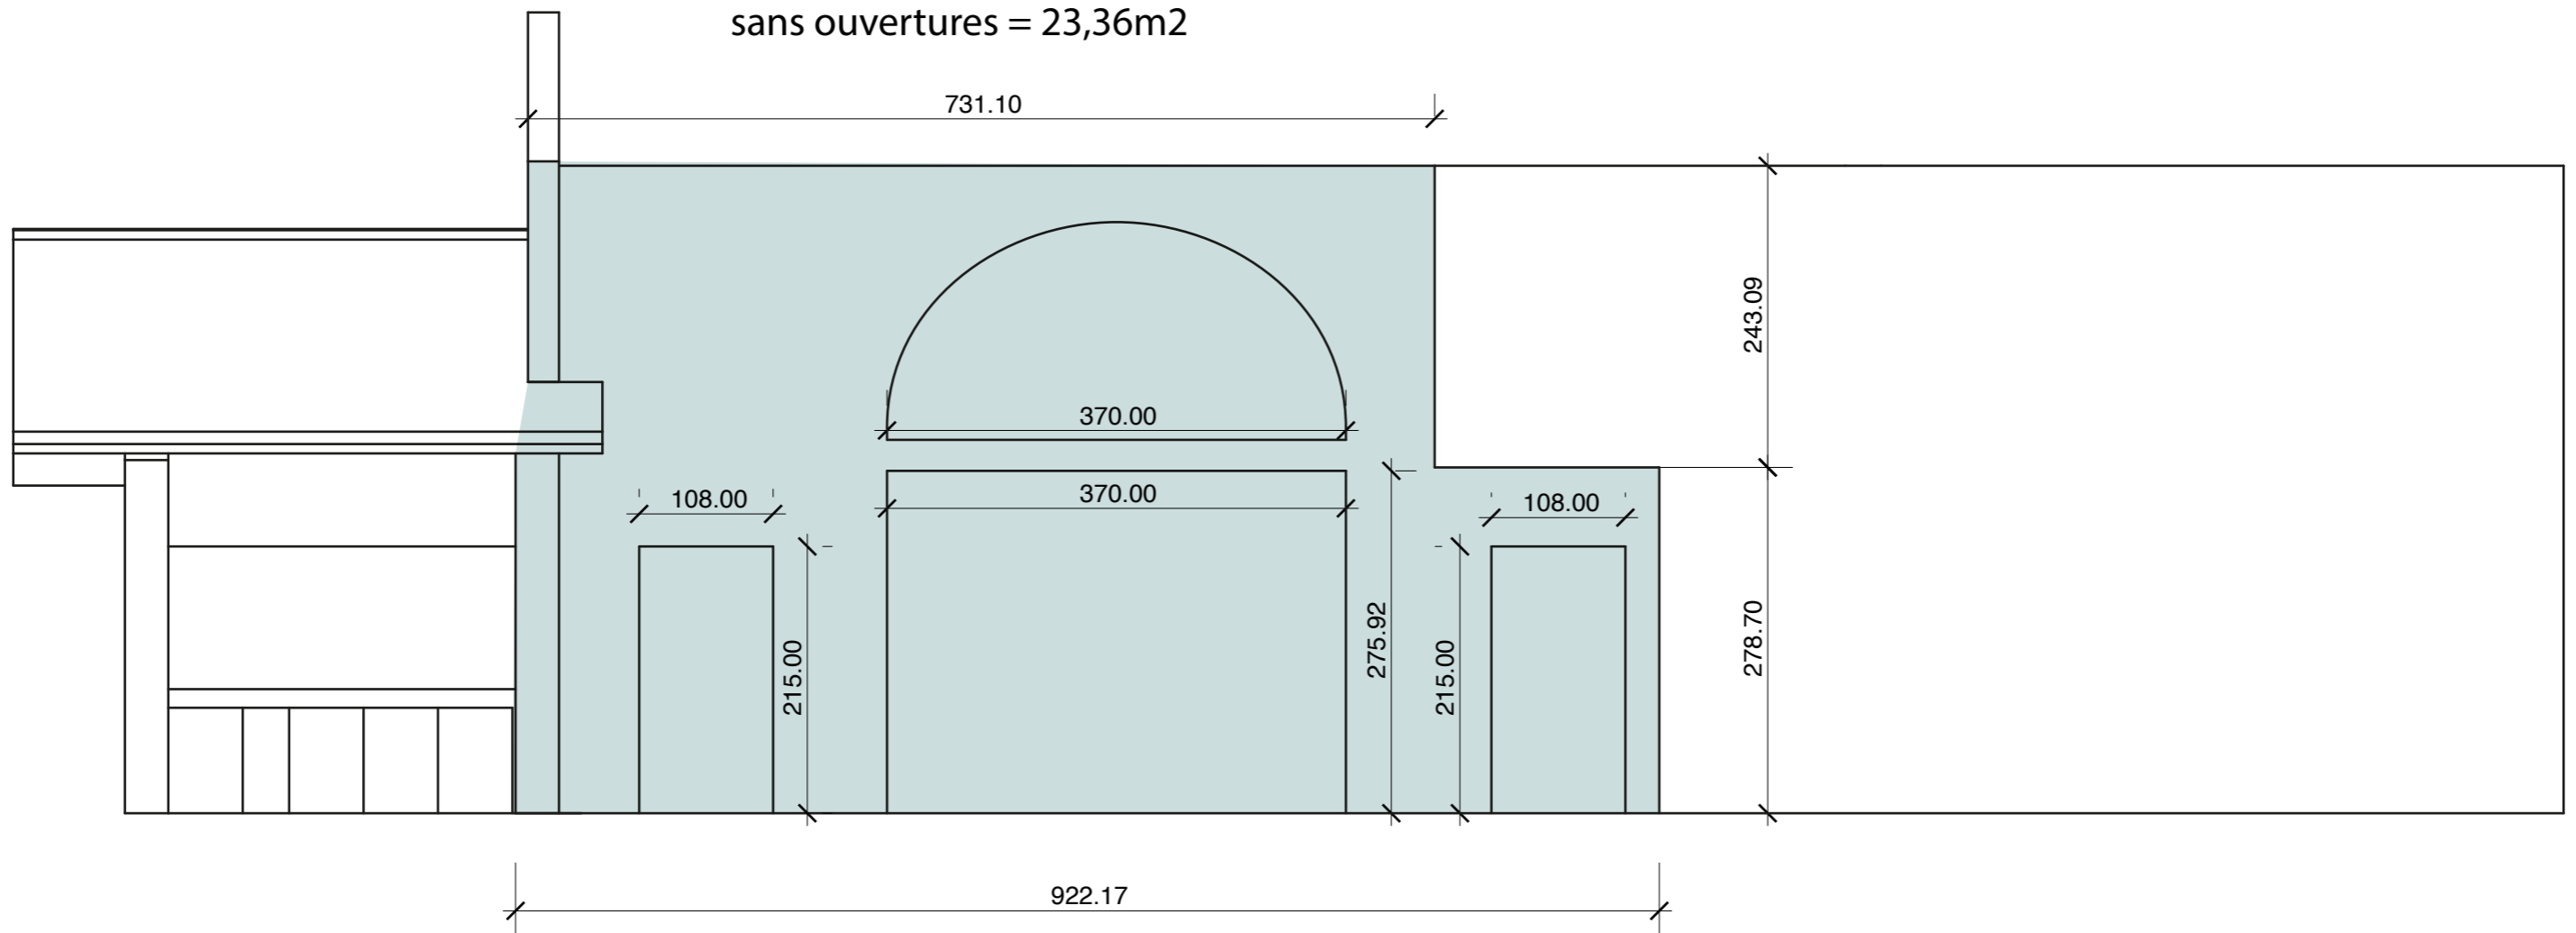


Enduit / intérieur SUD-OUEST




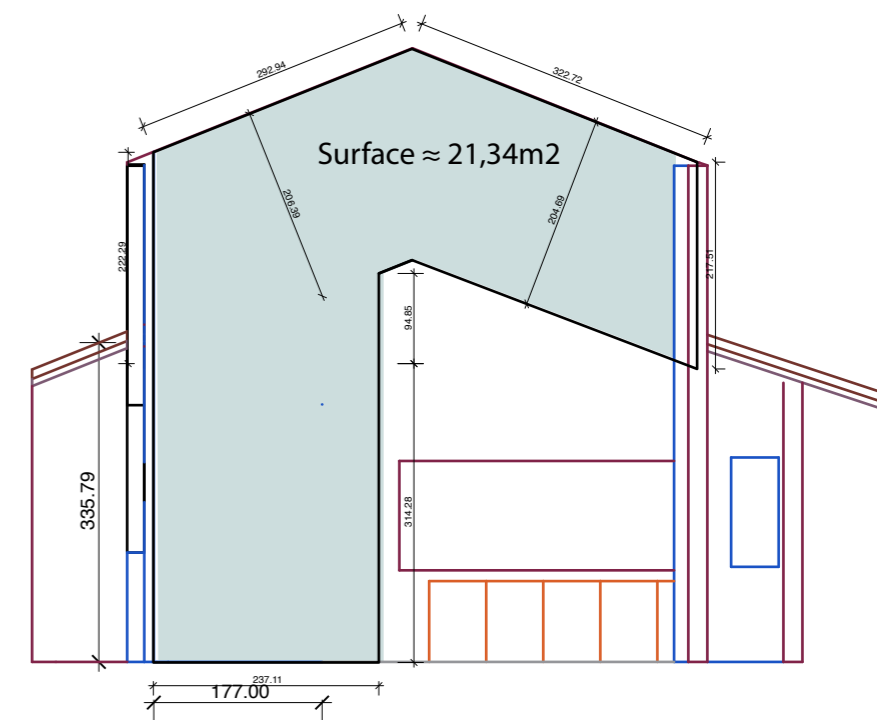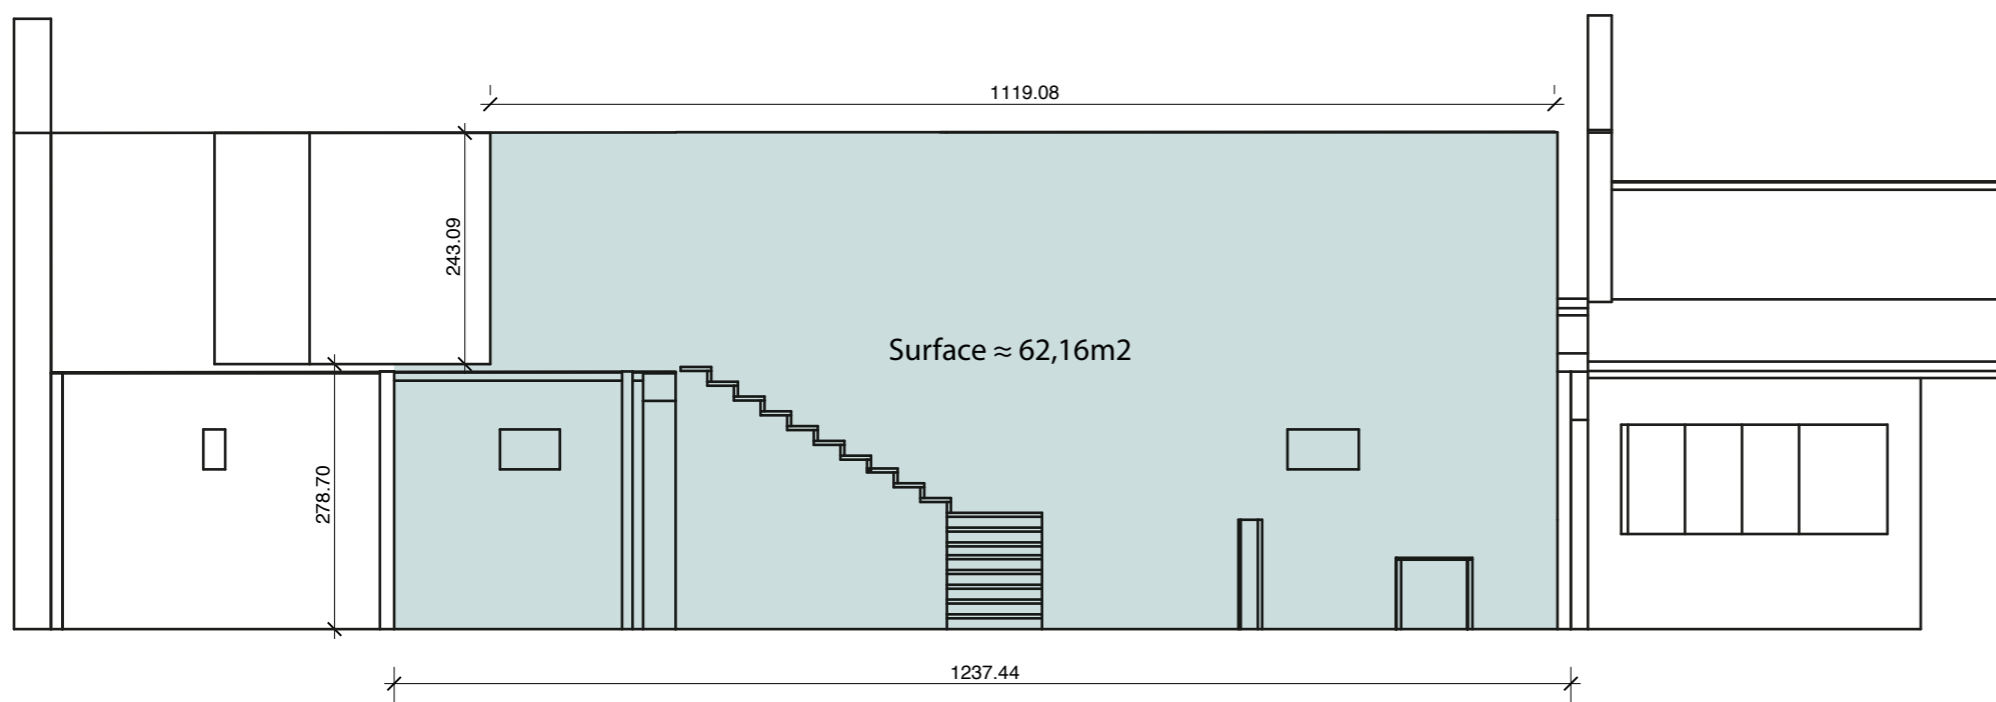


Enduit / intérieur

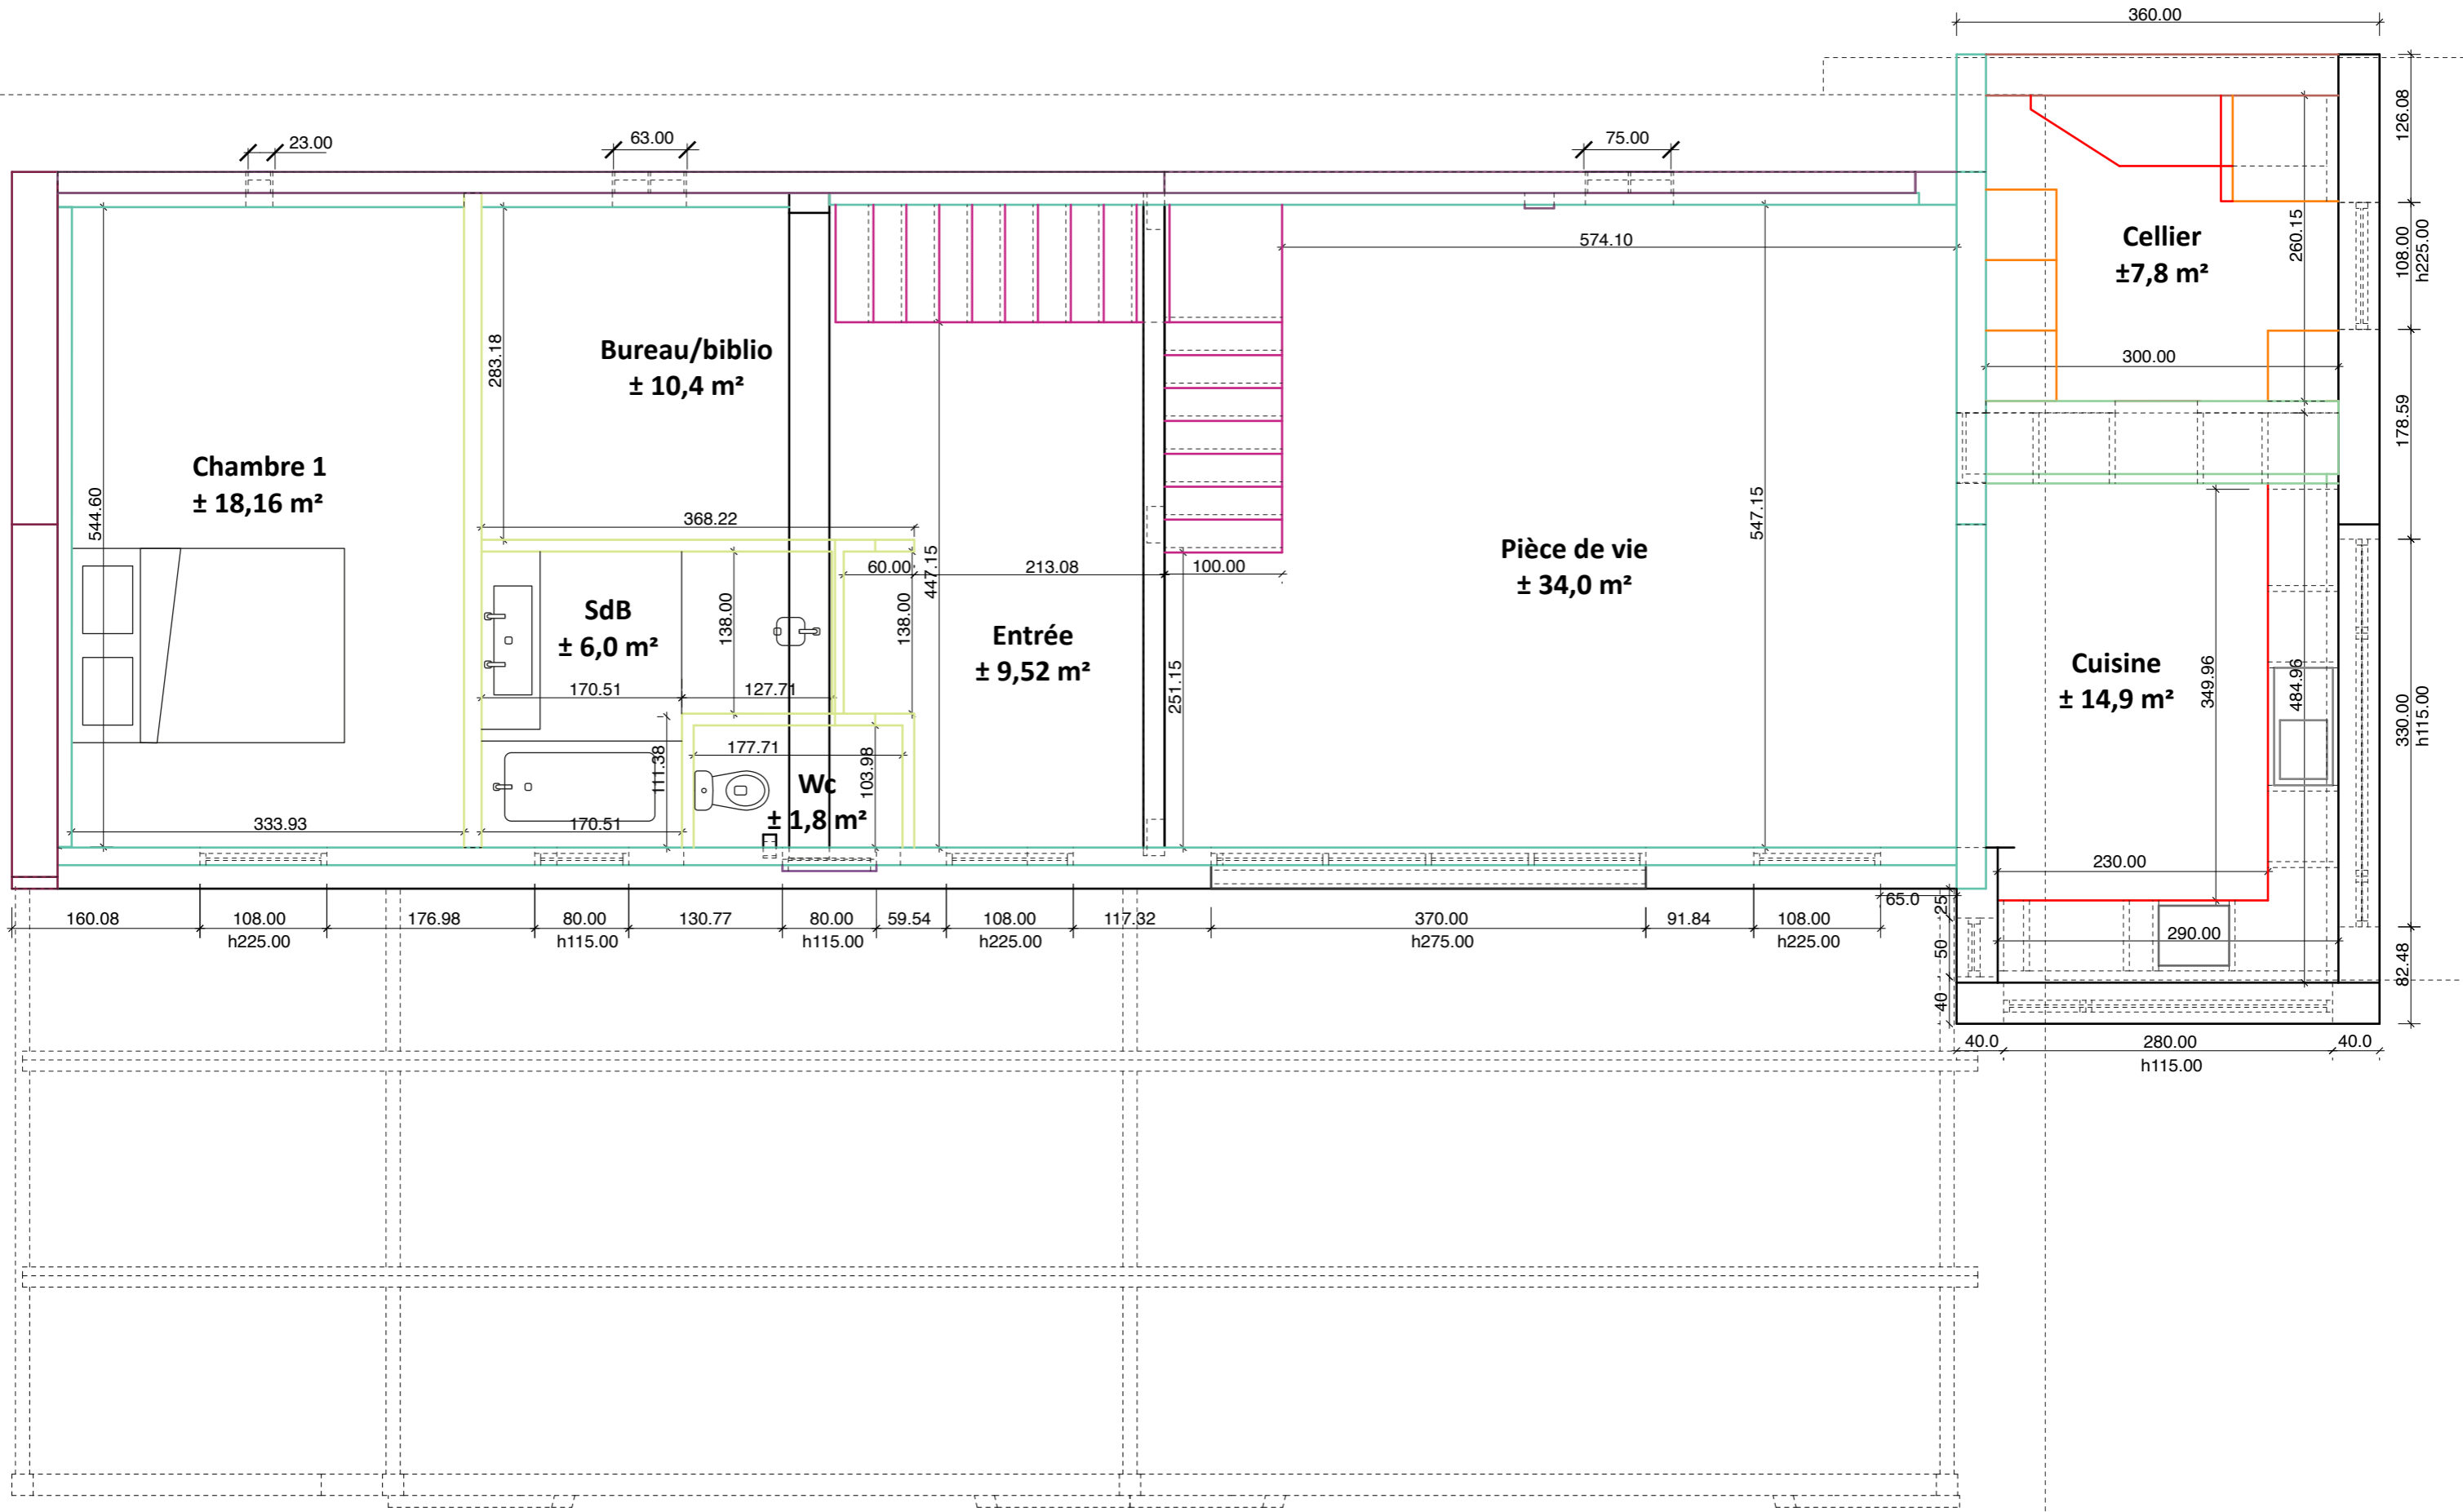

Plans et surfaces / RDC

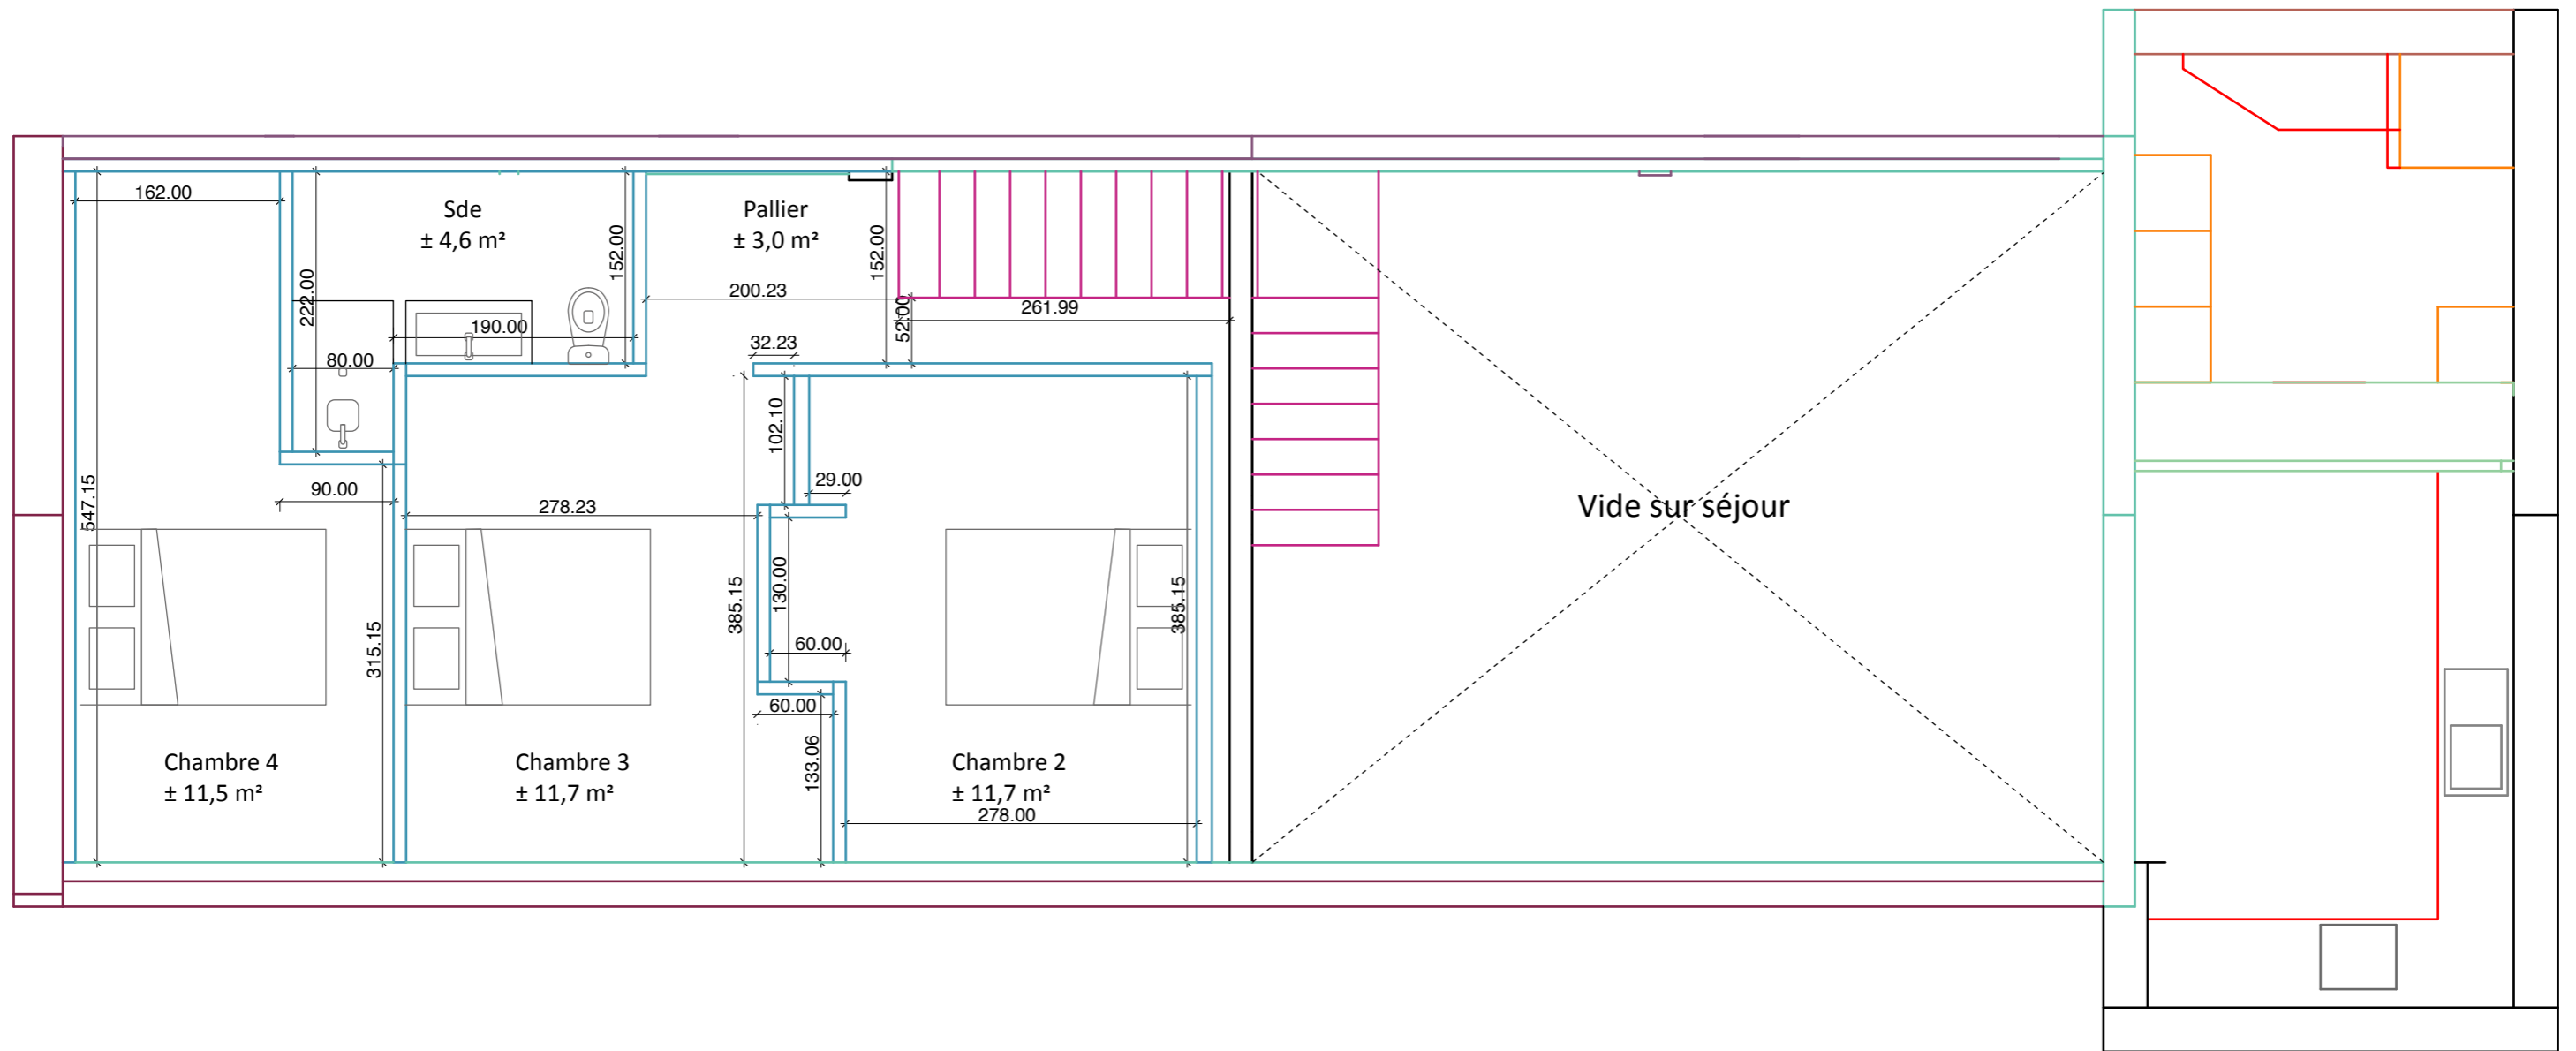


Plans et surfaces / ETAGE

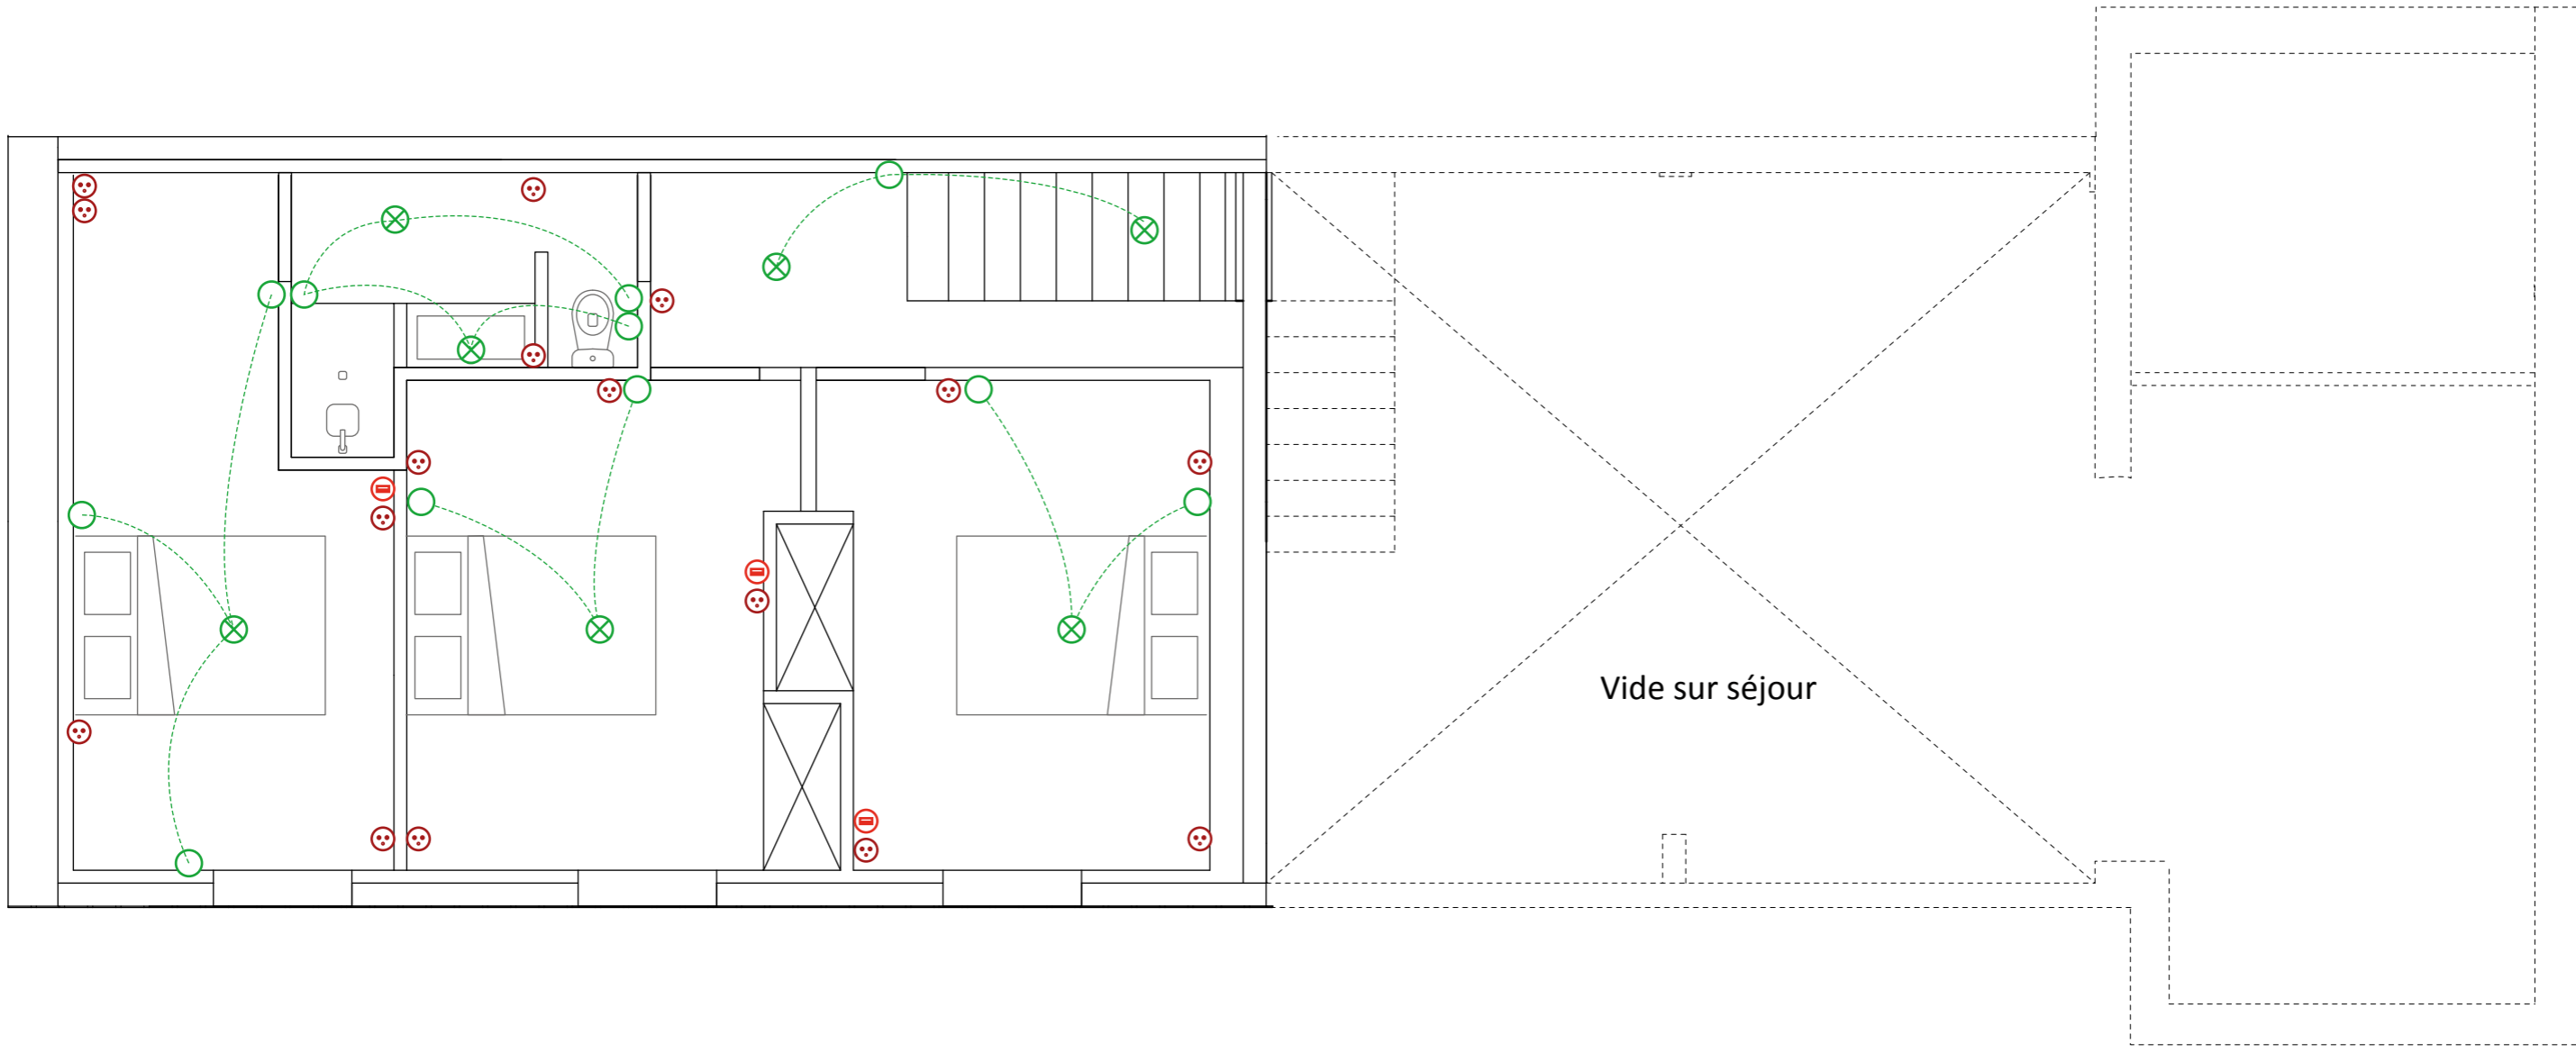


Vide sur séjour

- Interrupteur
- ⊗ Plafonnier
- ⊗ Spot
- △ Applique
- ⊕ Prise
- ⊖ USB
- ⊞ Ethernet

Plan électricité / Etages

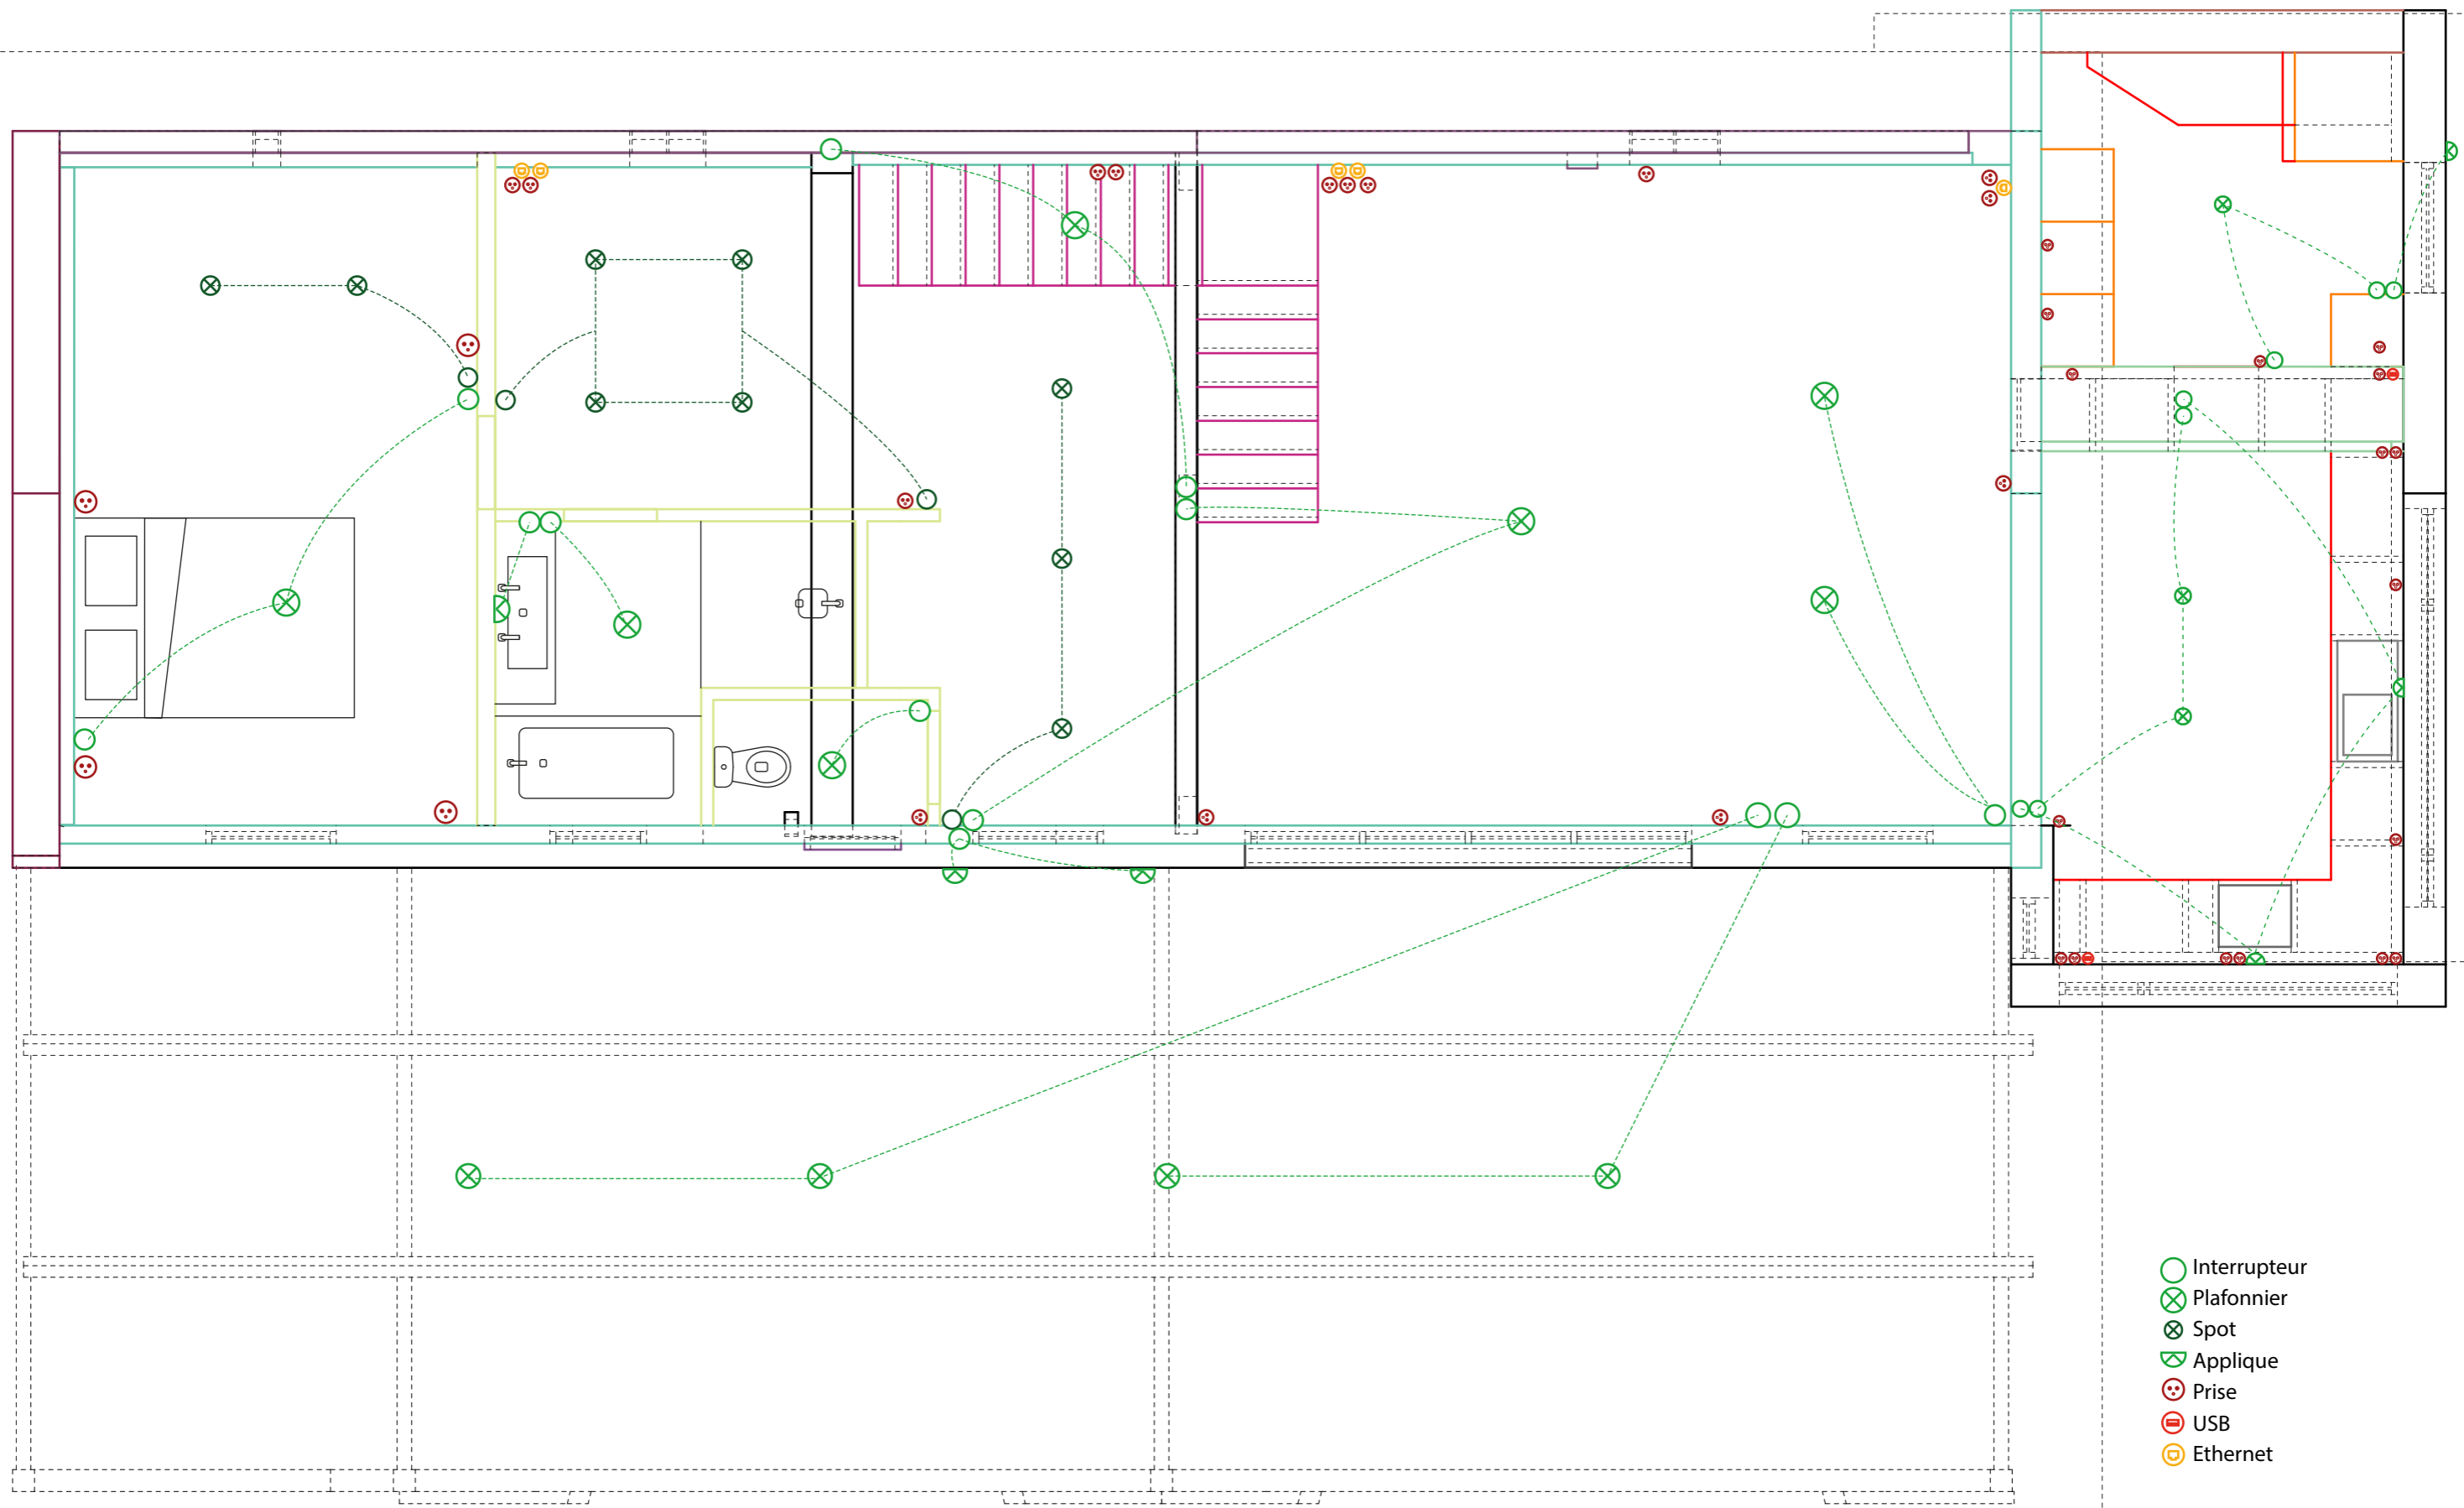

- Interrupteur
- ⊗ Plafonnier
- ⊗ Spot
- ⊗ Applique
- ⊗ Prise
- ⊗ USB
- ⊗ Ethernet

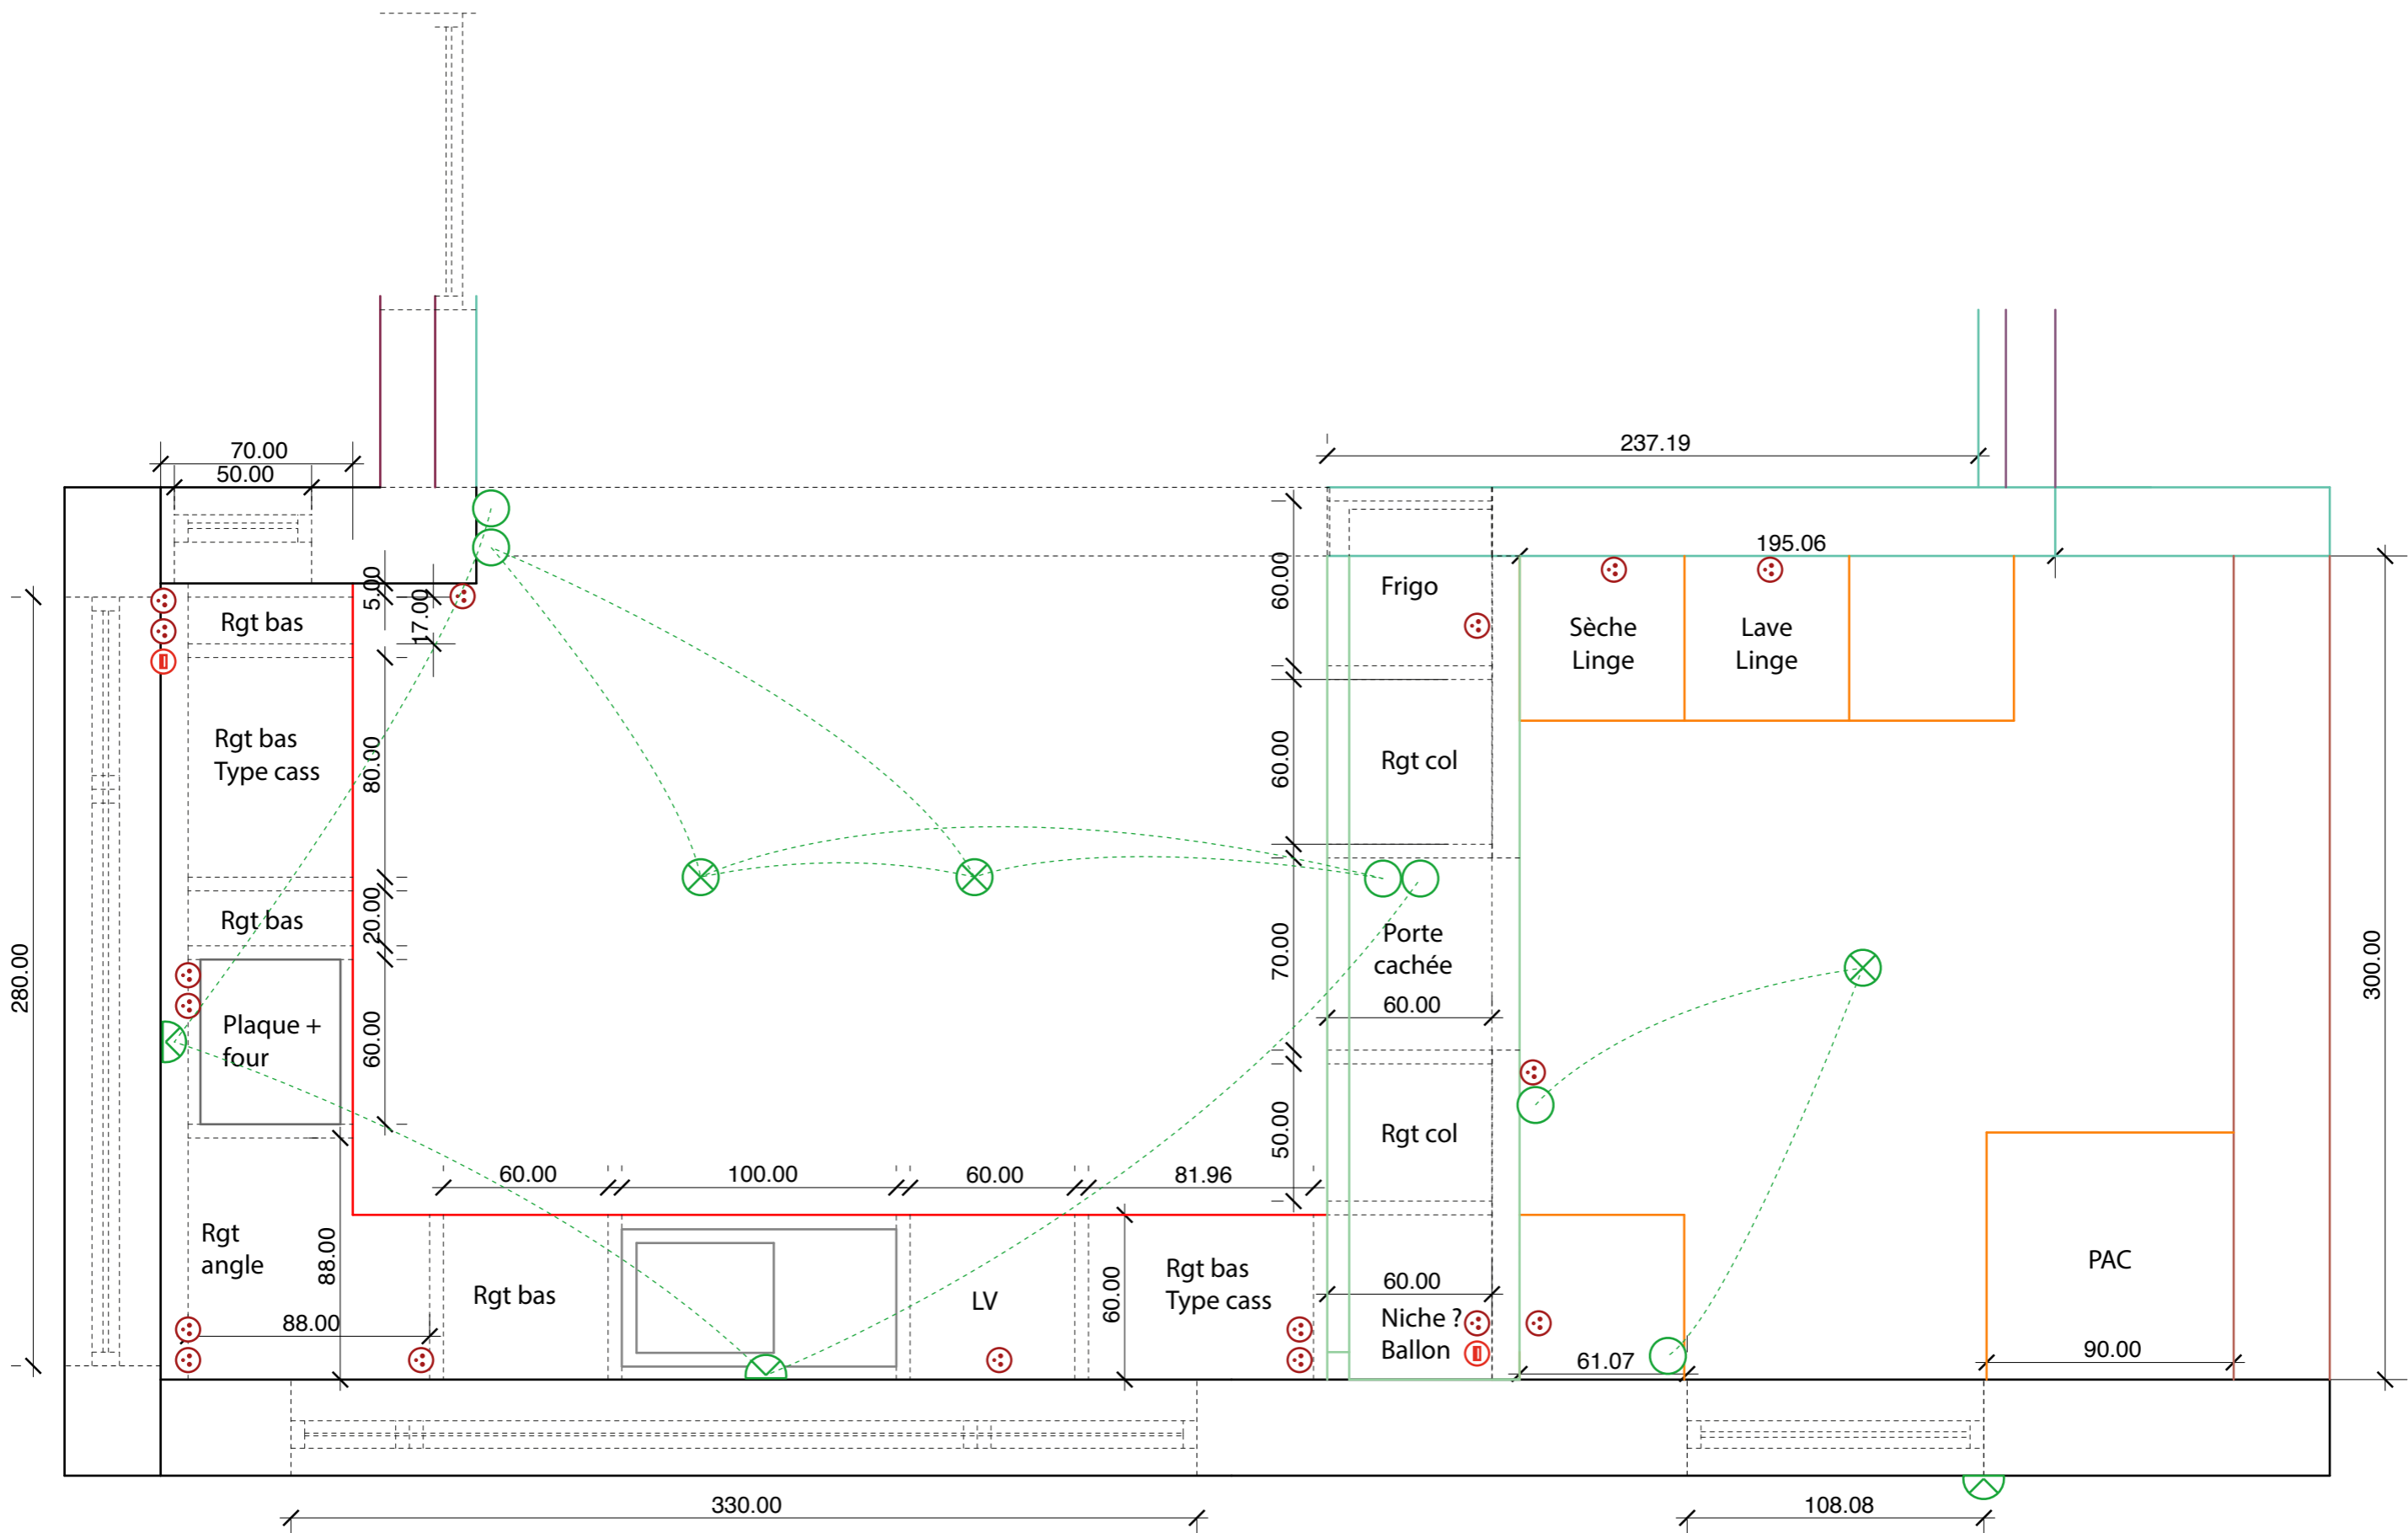

Plan cuisine / V1